



АДМИНИСТРАЦИЯ ГОРОДА ТОБОЛЬСКА

РАСПОРЯЖЕНИЕ

27 октября 2016 г.

№ 1968

О подготовке проекта планировки и проекта межевания территории, расположенной в направлении от ПС – 500 кВ «Иртыш» вдоль ВЛ 110 кВ «Иртыш -Тобольская ТЭЦ» до северо-восточной границы городского округа город Тобольск

Руководствуясь ст. 45 Градостроительного кодекса Российской Федерации от 29.12.2004 №190-ФЗ, Уставом города Тобольска, на основании обращения АО «ЭнергоСтройПроект» о подготовке документации по планировке территории:


1. Разработать проект планировки и проект межевания территории согласно прилагаемой схеме.
2. Ответственность за разработку проекта планировки и проекта межевания территории возложить на АО «ЭнергоСтройПроект».
3. Согласование и утверждение разработанной планировочной документации выполнить в соответствии с действующим законодательством.
4. Опубликовать распоряжение в газете «Тобольская правда» и разместить на официальном сайте муниципального образования город Тобольск на портале органов государственной власти Тюменской области (www.tobolsk.admtumen.ru) и Администрации города Тобольска (www.admtobolsk.ru).
5. Контроль исполнения настоящего распоряжения возложить на заместителя Главы города Н.Я. Руппеля.

Глава города

В.В. Мазур

ПРИЛОЖЕНИЕ

к распоряжению
Администрации города Тобольска
от 27 октября 2016 г. № 1968

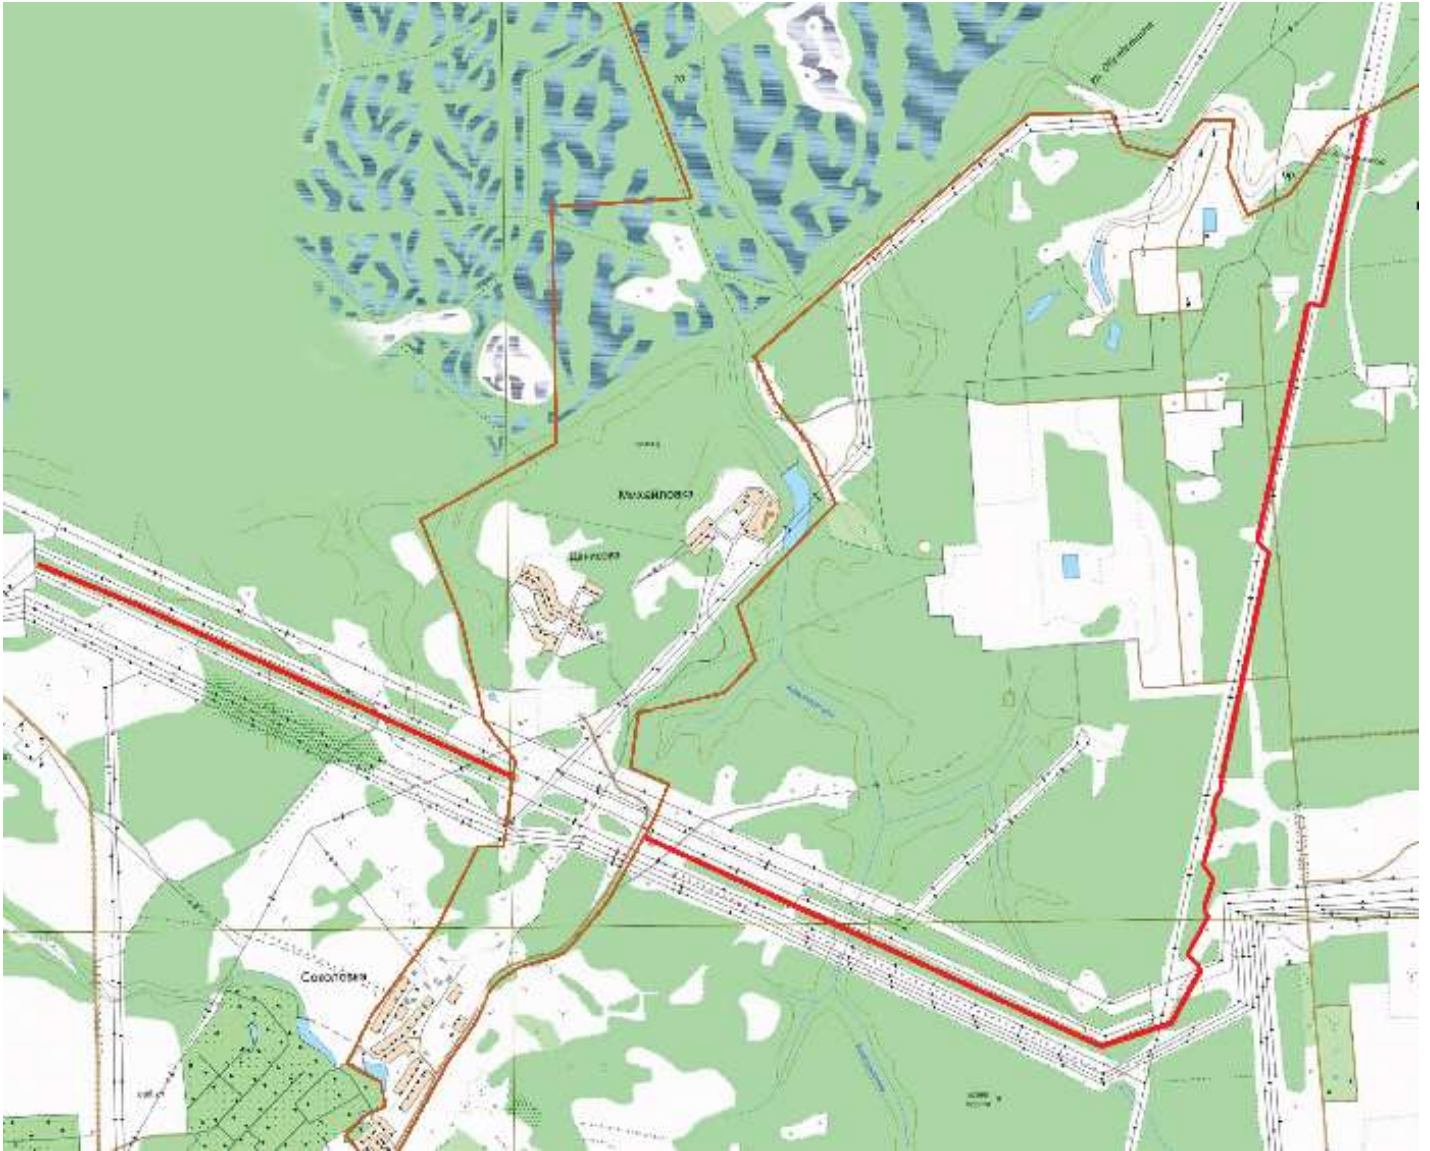

 Границы проектирования