



АДМИНИСТРАЦИЯ ГОРОДА ТОБОЛЬСКА

РАСПОРЯЖЕНИЕ

07 марта 2017 г.

№ 327

Об утверждении решения комиссии по определению и согласованию мест размещения контейнерных площадок на территории города Tobolska

В целях определения мест размещения контейнерных площадок в районах сложившейся застройки, где отсутствует возможность соблюдения санитарных разрывов, соответствующих п.2.2.3. СанПиН 42-128-4690-88 «Санитарные правила содержания территорий населенных пунктов», руководствуясь ст.40 Устава города Tobolska, на основании:

- заявления ООО «ЖилГрад» (вх. МАУ «МФЦ» №01-10/7638 от 20.12.2016);
- заявления ООО «ЖилГрад» (исх. №92 от 09.11.2016):

1. Утвердить решение комиссии по определению и согласованию мест размещения контейнерных площадок (прилагается).

2. Опубликовать распоряжение в газете «Тобольская правда» и разместить на официальном сайте муниципального образования город Tobolsk и портале органов государственной власти Тюменской области (www.tobolsk.admtumen.ru) и администрации города Tobolska (www.admtobolsk.ru). Приложение к распоряжению разместить на информационных стендах в соответствии с постановлением администрации города Tobolska от 01.04.2015 №24.

3. Контроль исполнения распоряжения возложить на заместителя Главы города Н.Я. Руппеля.

Глава города

В.В. Мазур

ПРИЛОЖЕНИЕ

к распоряжению
Администрации города Тобольска
от 07 марта 2017 г. N 327

В соответствии с решением Комиссии по определению и согласованию мест размещения контейнерных площадок от 31.01.2017:

1. Согласовать место размещения контейнерной площадки в границах земельного участка под многоквартирным жилым домом по адресу: г. Тобольске, 9 микрорайон, д.№27. Оборудовать специальную площадку с бетонным или асфальтовым покрытием, ограниченную бордюром и зелеными насаждениями (кустарниками) по периметру и имеющую подъездной путь для автотранспорта (согласно прилагаемой схеме).

2. Согласовать место размещения контейнерной площадки в границах земельного участка под многоквартирным жилым домом по адресу: г. Тобольске, 9 микрорайон, д.№33 (согласно прилагаемой схеме).

3. Согласовать место размещения контейнерной площадки в границах земельного участка под многоквартирным жилым домом по адресу: г. Тобольске, микрорайон Иртышский, д.№25 (согласно прилагаемой схеме).

4. Согласовать место размещения контейнерной площадки рядом с трансформаторной подстанцией в границах земельного участка под многоквартирным жилым домом по адресу: г. Тобольске, 7а микрорайон, д.№22 (согласно прилагаемой схеме).

5. Согласовать место размещения контейнерной площадки для сбора и хранения ТБО на муниципальной территории для многоквартирных жилых домов №№18,20,21 в микрорайоне Менделеево города Тобольска. Оборудовать специальную площадку с бетонным или асфальтовым покрытием, ограниченную бордюром и зелеными насаждениями (кустарниками) по периметру и имеющую подъездной путь для автотранспорта (согласно прилагаемой схеме).

Приложение: Схема размещения контейнерной площадки на 5 л.

Схема размещения контейнерной площадки
по адресу: Тюменская область, г.Тобольск, 9 мкр., д.33
М 1:1500

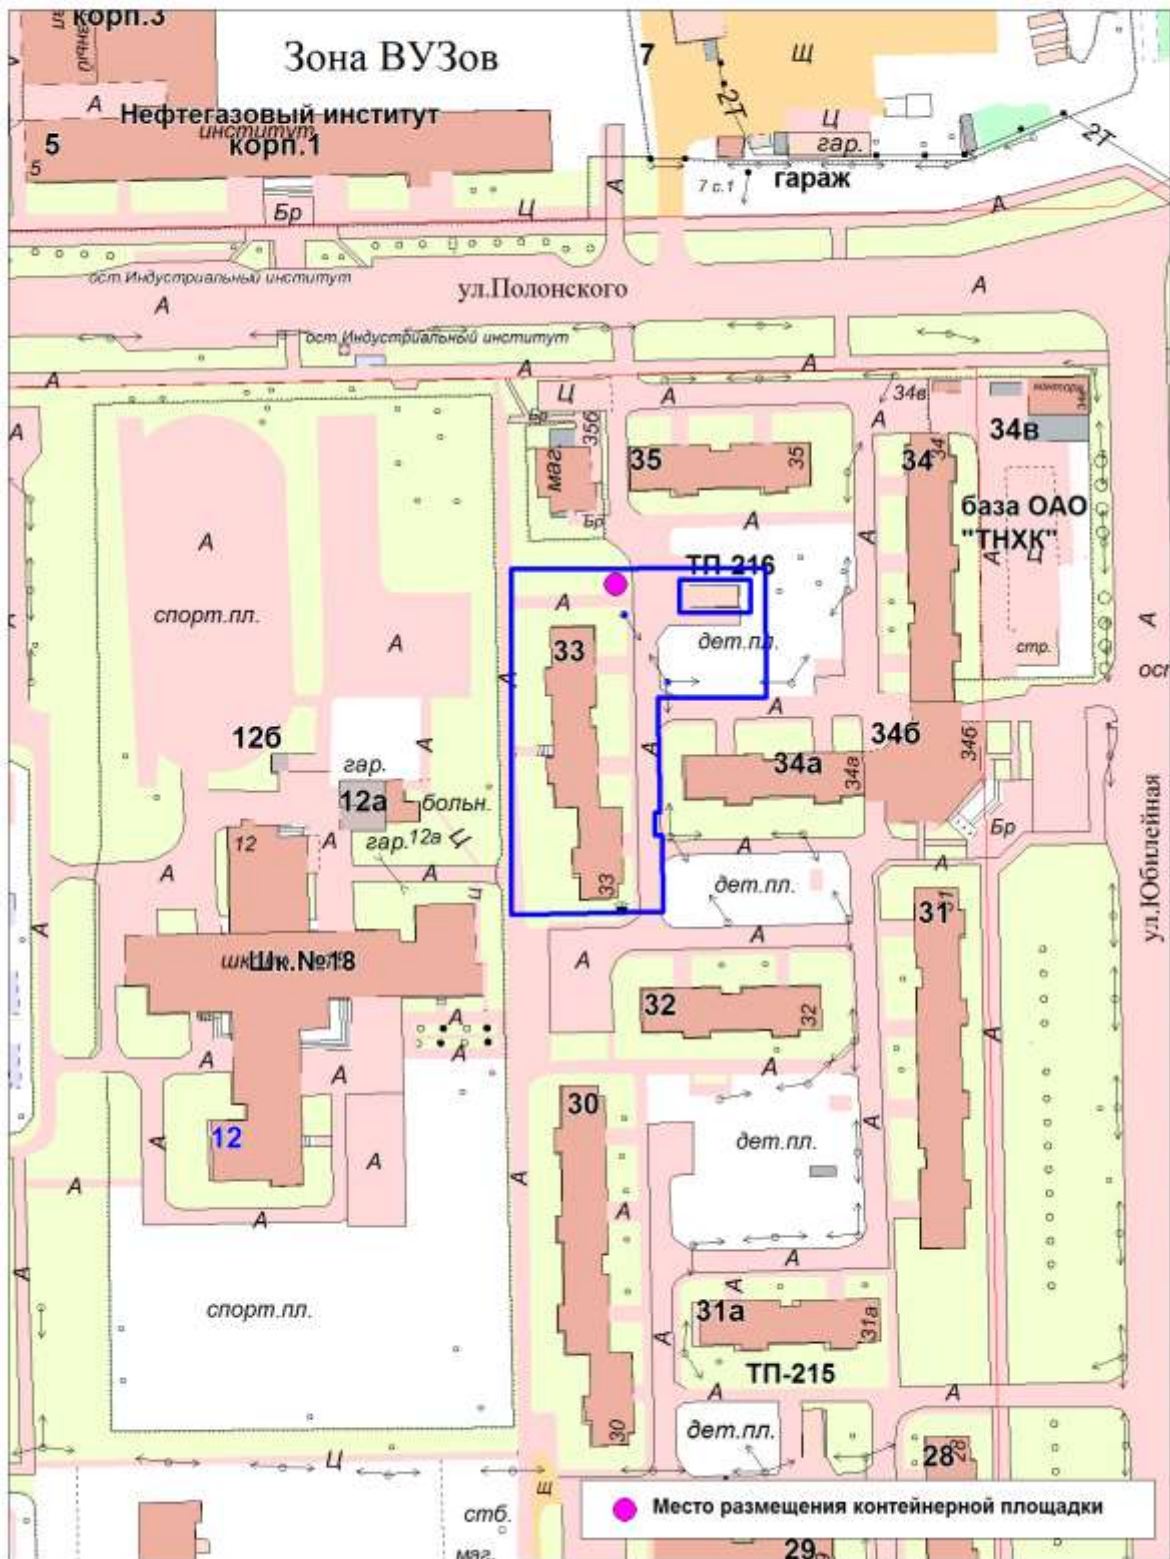


Схема размещения контейнерной площадки
по адресу: Тюменская область, г.Тобольск, мкр.Иртышский, д.25
М 1:1500

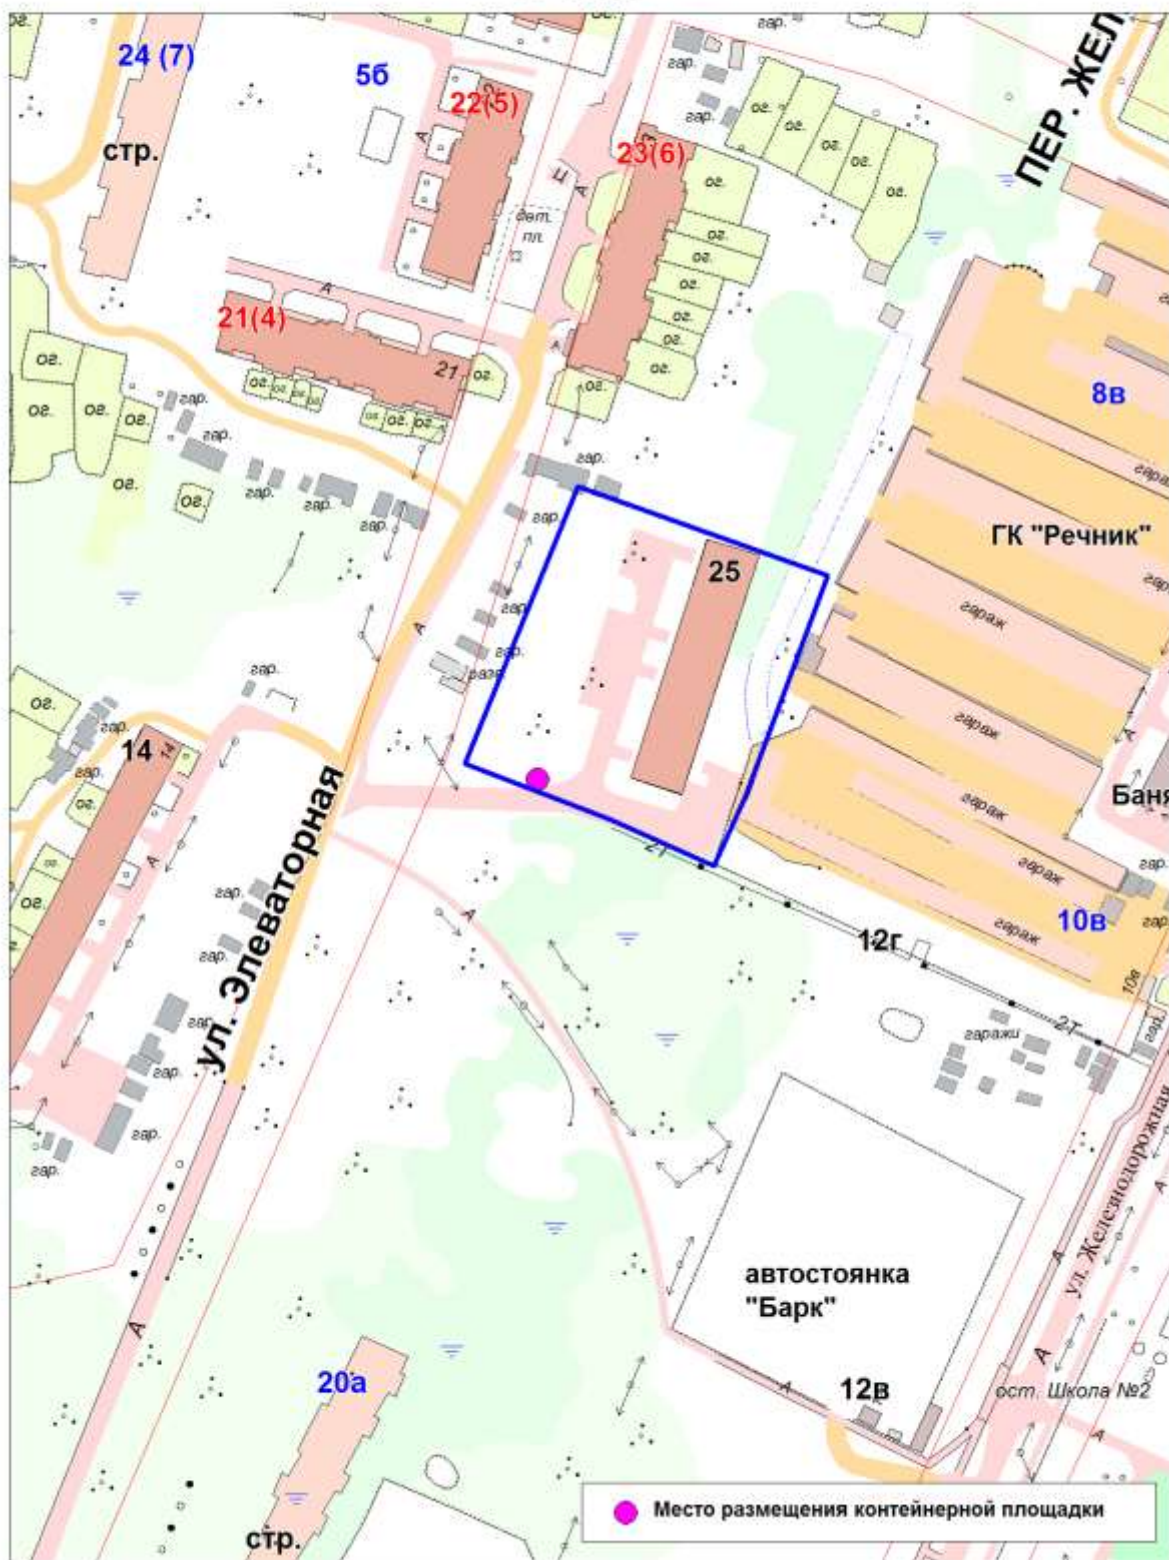


Схема размещения контейнерной площадки
по адресу: Тюменская область, г.Тобольск, 7а мкр., д.22
М 1:1500

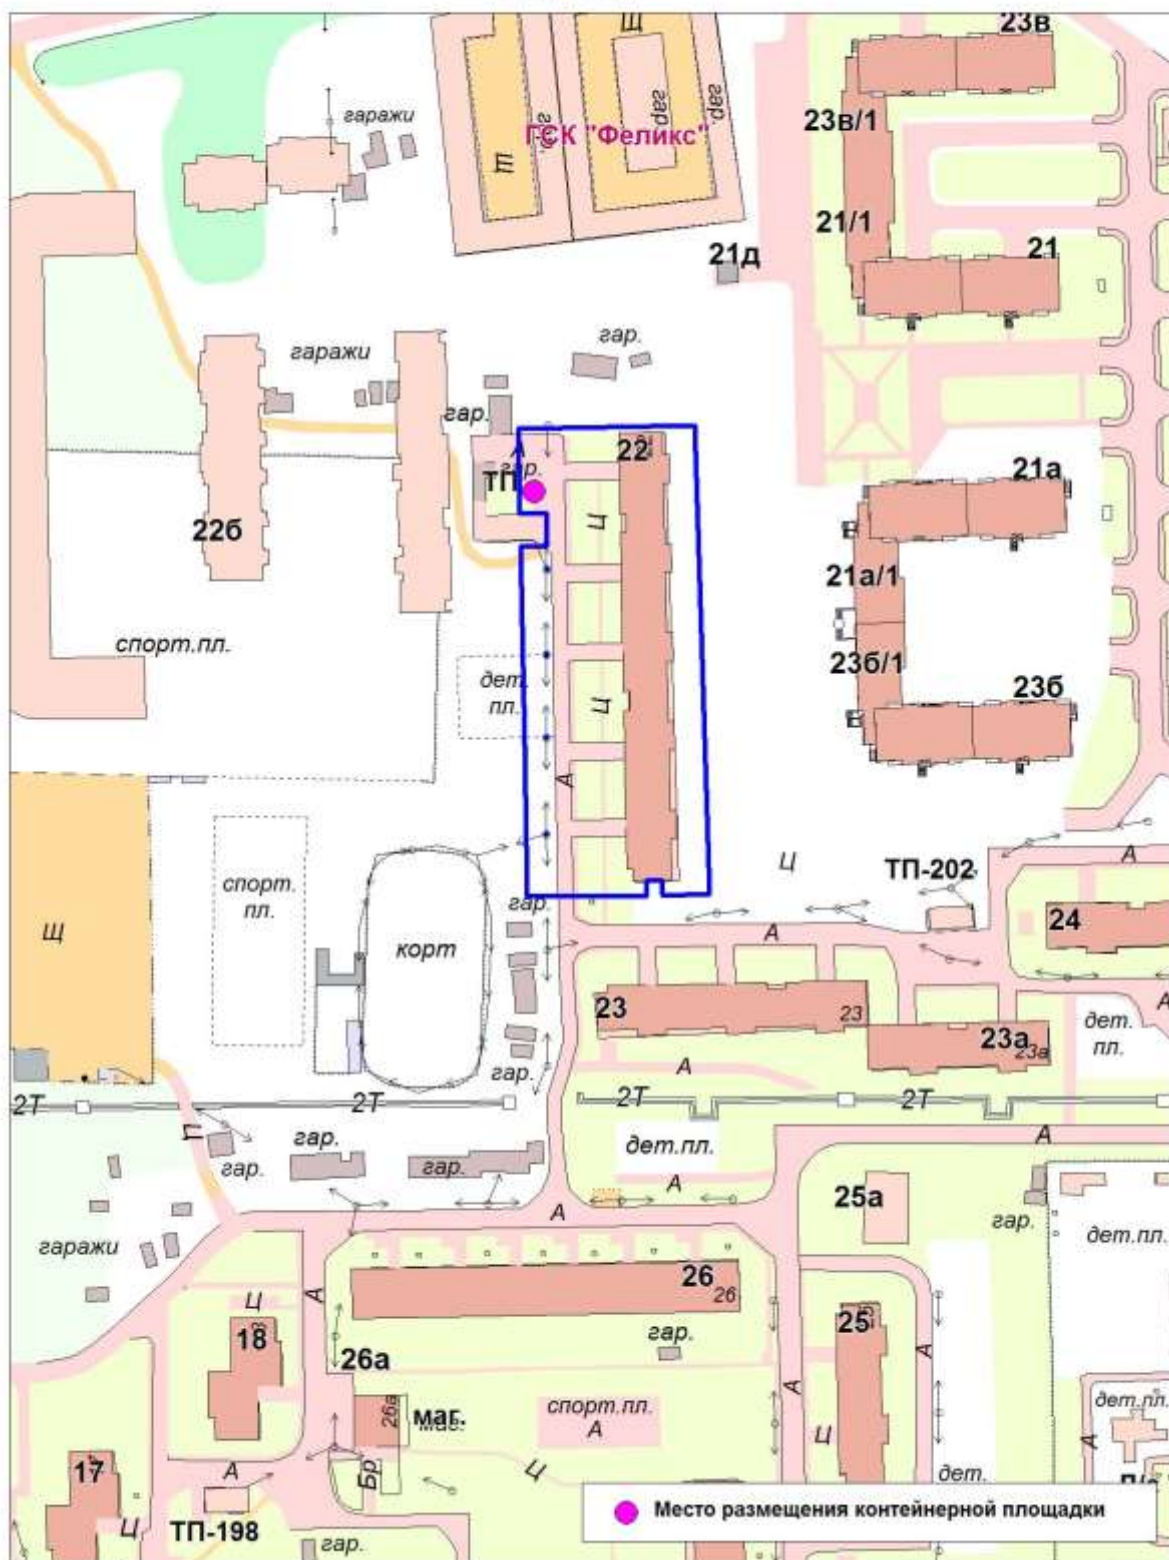


Схема размещения контейнерной площадки
по адресу: Тюменская область, г.Тобольск, мкр.Менделеево,
в районе жилых домов №№18,20,21
М 1:1500

