



АДМИНИСТРАЦИЯ ГОРОДА ТОБОЛЬСКА

РАСПОРЯЖЕНИЕ

25 апреля 2018 г.

№ 735

Об утверждении решения комиссии по определению и согласованию мест размещения контейнерных площадок на территории города Tobolska

В целях определения мест размещения контейнерных площадок в районах сложившейся застройки, где отсутствует возможность соблюдения санитарных разрывов, соответствующих п.2.2.3. СанПиН 42-128-4690-88 «Санитарные правила содержания территорий населенных пунктов», руководствуясь ст.40 Устава города Tobolska, на основании заявления ООО «Нижний посад» от 19.02.2018 №195:

1. Утвердить решение комиссии по определению и согласованию мест размещения контейнерных площадок (прилагается).

2. Опубликовать распоряжение в газете «Тобольская правда», приложения к распоряжению разместить на информационных стендах в соответствии с постановлением Администрации города Tobolska от 01.04.2015 №24. Распоряжение с приложениями разместить на официальном сайте муниципального образования город Tobolsk на портале органов государственной власти Тюменской области (www.tobolsk.admtymen.ru) и Администрации города Tobolska (www.admtobolsk.ru).

3. Контроль исполнения распоряжения возложить на заместителя Главы города Н.Я. Руппеля.

Глава города

В.В. Мазур

УТВЕРЖДЕНО
распоряжением
Администрации города Тобольска
от 25 апреля 2018 г. N 735

В соответствии с решением Комиссии по определению и согласованию мест размещения контейнерных площадок от 27.03.2018г согласовать размещение контейнерных площадок на следующих территориях города Тобольска (согласно прилагаемым схемам):

№ п/п	Адрес	Решение комиссии
1	г. Тобольск, ул. Слесарная, д.16	Согласовать место размещения контейнерной площадки при условии соблюдения п.2.2.3 СанПиН 42-128-4690-88
2	г. Тобольск, ул. Мира, д.17	Согласовать место размещения контейнерной площадки (согласно схеме)
3	г. Тобольск, мкр. Южный, д.1	Согласовать место размещения контейнерной площадки (согласно схеме)
4	г. Тобольск, мкр. Южный, д.19	Согласовать место размещения контейнерной площадки при условии соблюдения п.2.2.3 СанПиН 42-128-4690-88
5	г. Тобольск, ул. 1-я Вокзальная, д.26	Согласовать место размещения контейнерной площадки (согласно схеме)
6	г. Тобольск, ул. Дзержинского, д.48	Согласовать место размещения контейнерной площадки (согласно схеме)
7	г. Тобольск, мкр. Южный, д.8	Согласовать место размещения контейнерной площадки при условии соблюдения п.2.2.3 СанПиН 42-128-4690-88

Приложение: Схема размещения контейнерной площадки - на 7 л.

Схема размещения контейнерной площадки по адресу:
Тюменская область, г.Тобольск, ул.Слесарная, д.16
М 1:1000

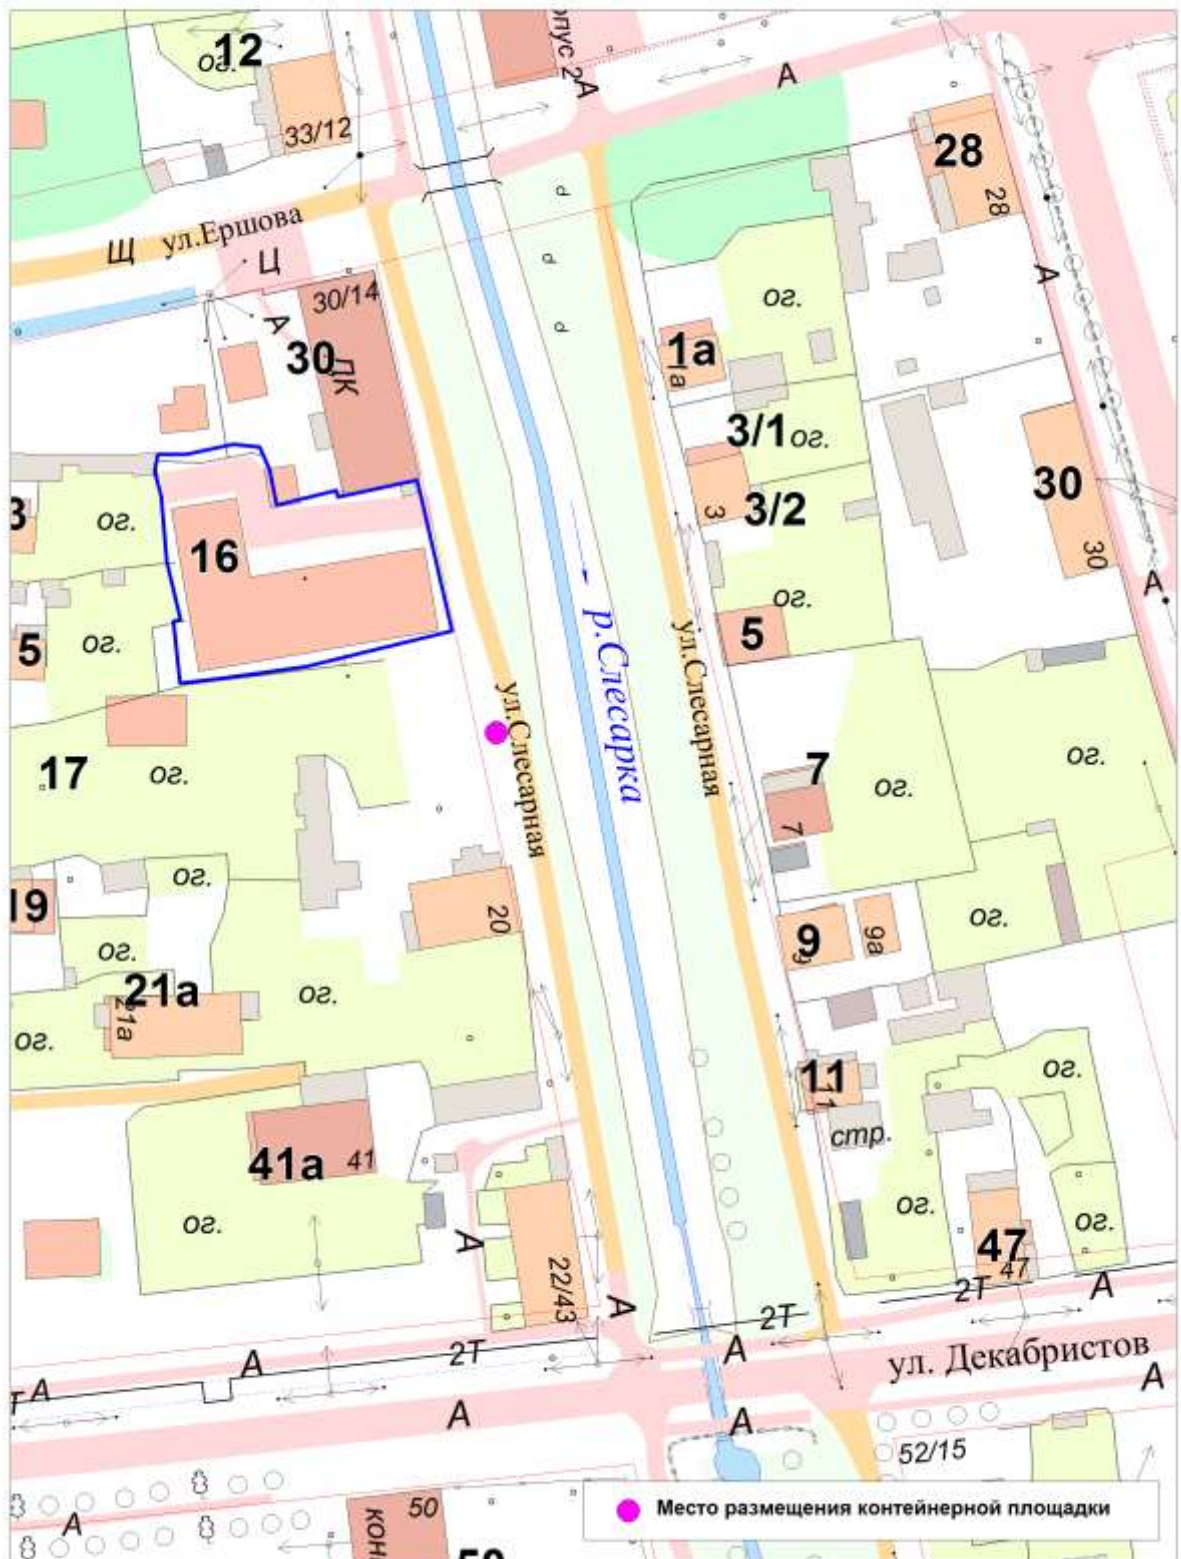


Схема размещения контейнерной площадки
по адресу: Тюменская область, г.Тобольск, ул.Мира, д.17

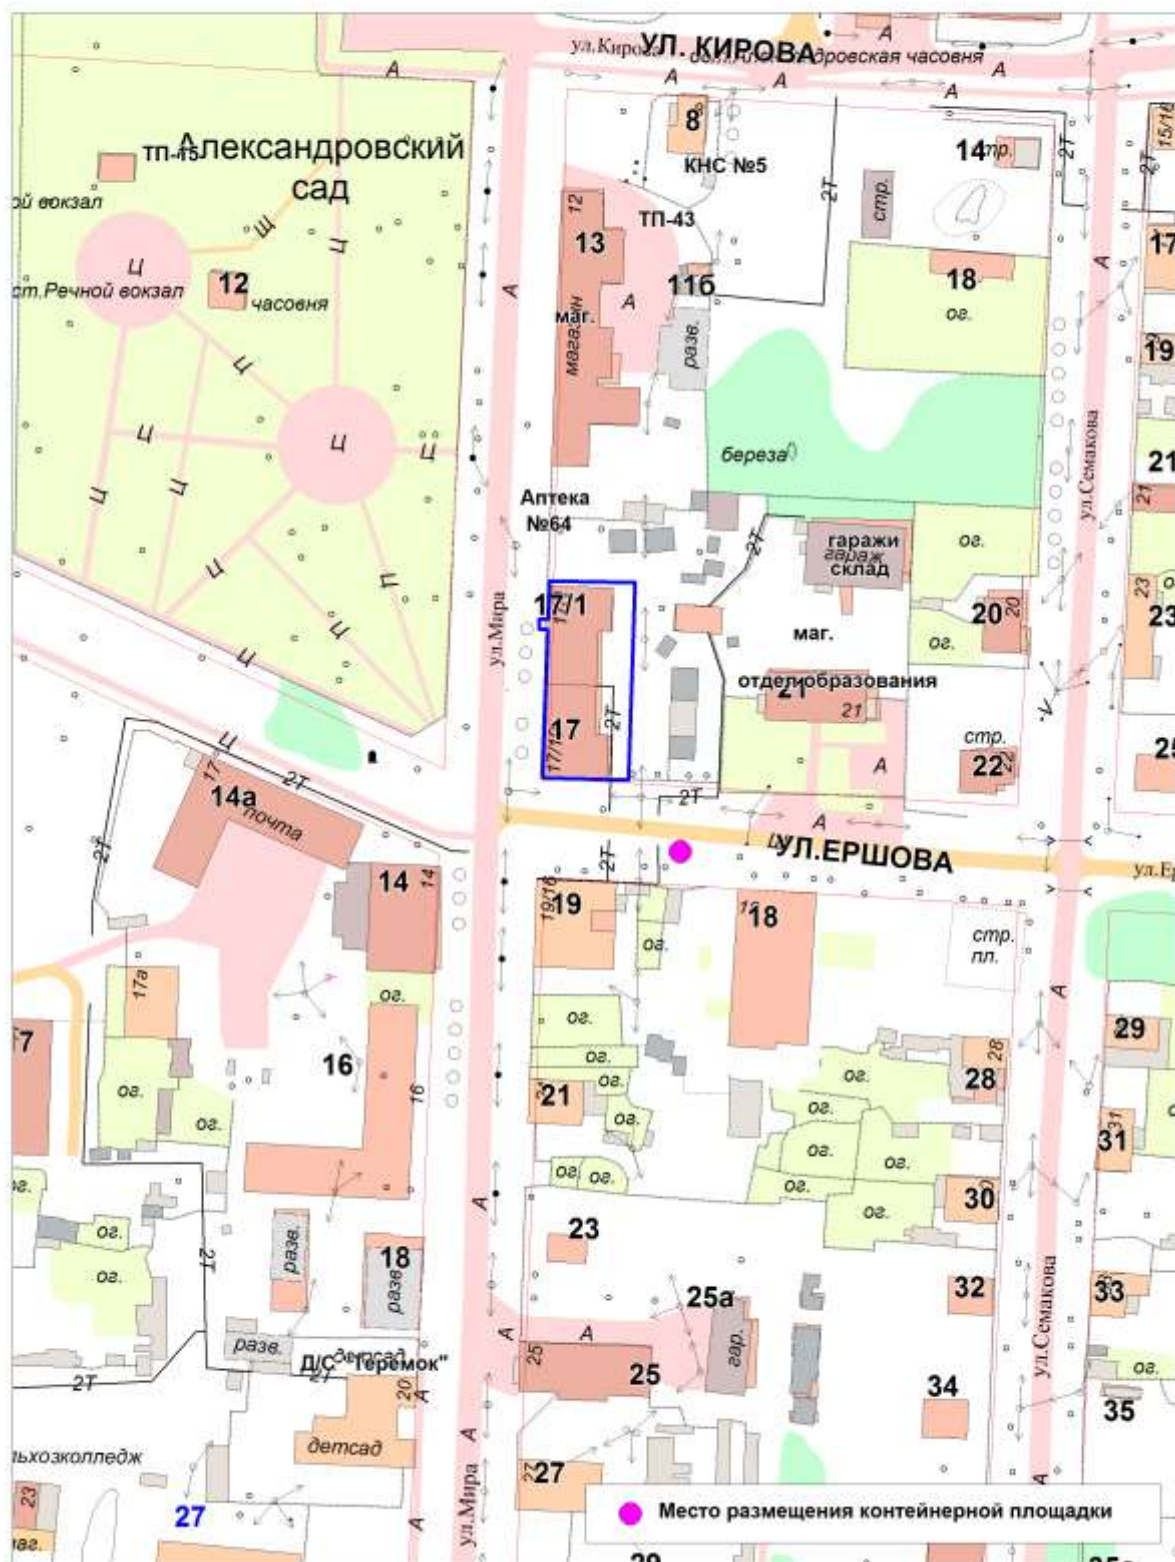


Схема размещения контейнерной площадки
по адресу: Тюменская область, г.Тобольск, мкр. Южный, д.1, 2, 3

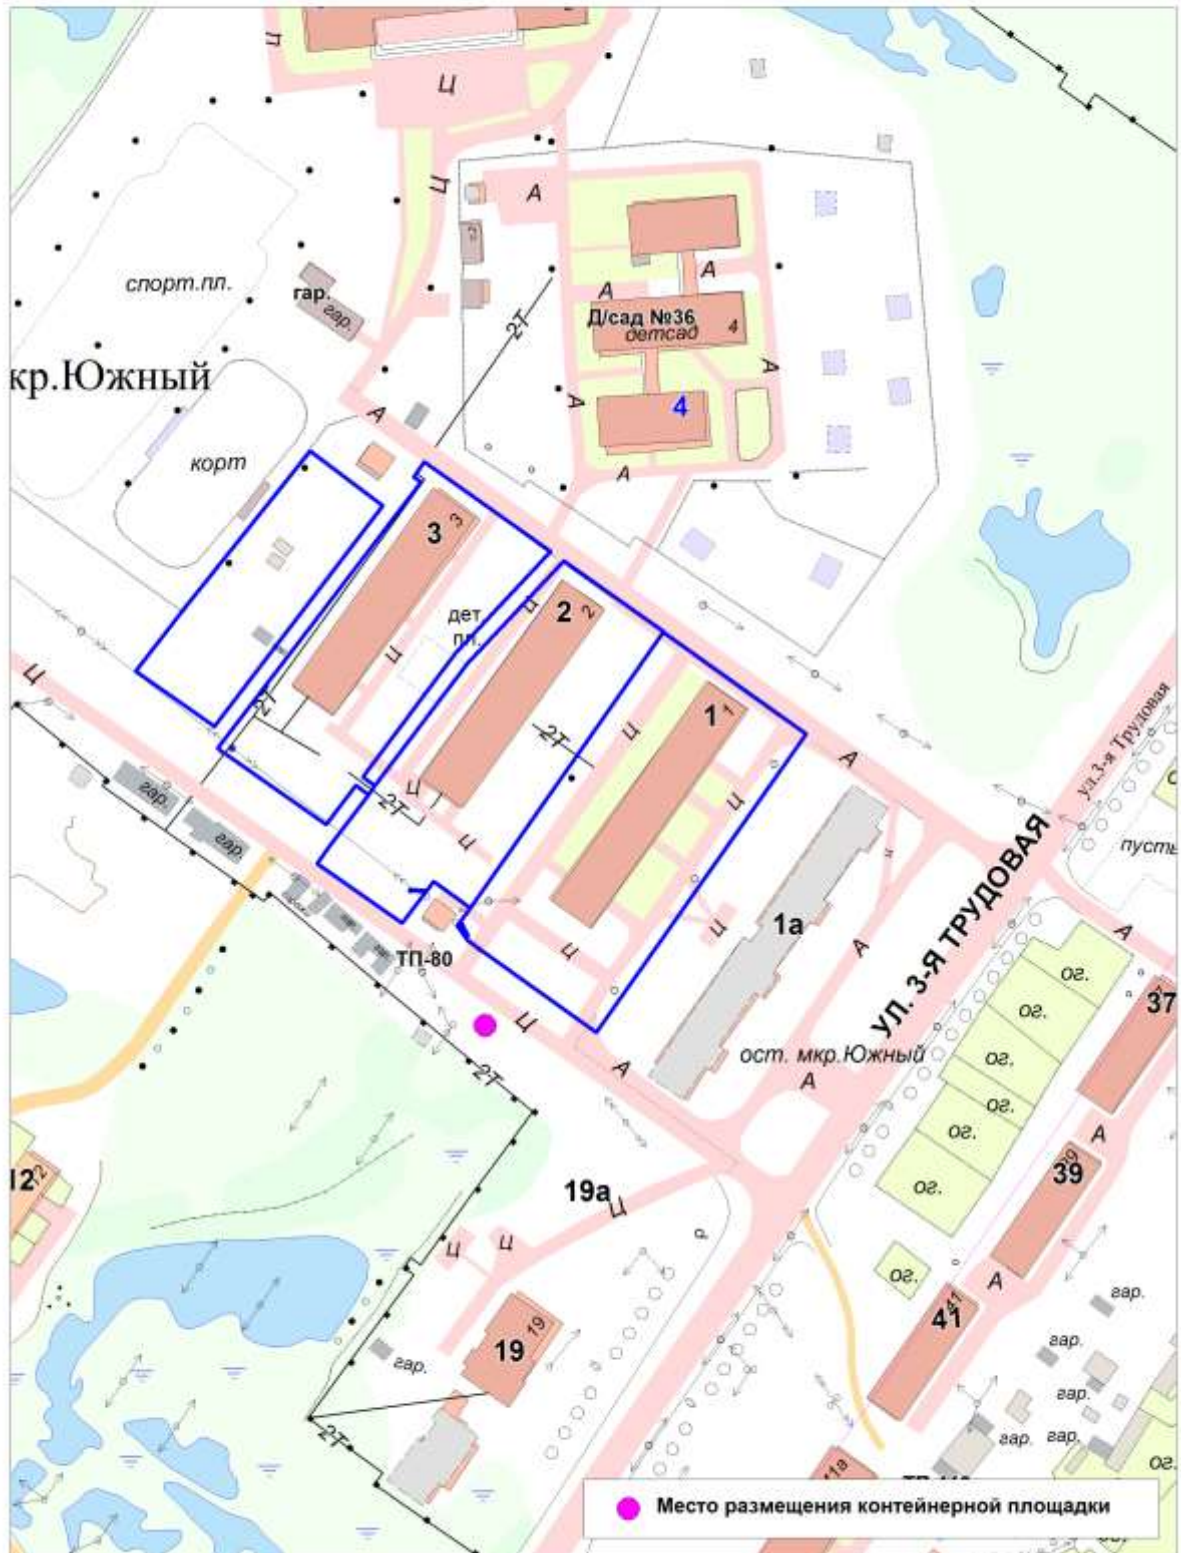


Схема размещения контейнерной площадки по адресу:
Тюменская область, г.Тобольск, мкр.Южный, д.19
М 1:1000



Схема размещения контейнерной площадки
по адресу: Тюменская область, г.Тобольск, ул. 1-я Вокзальная, д.26

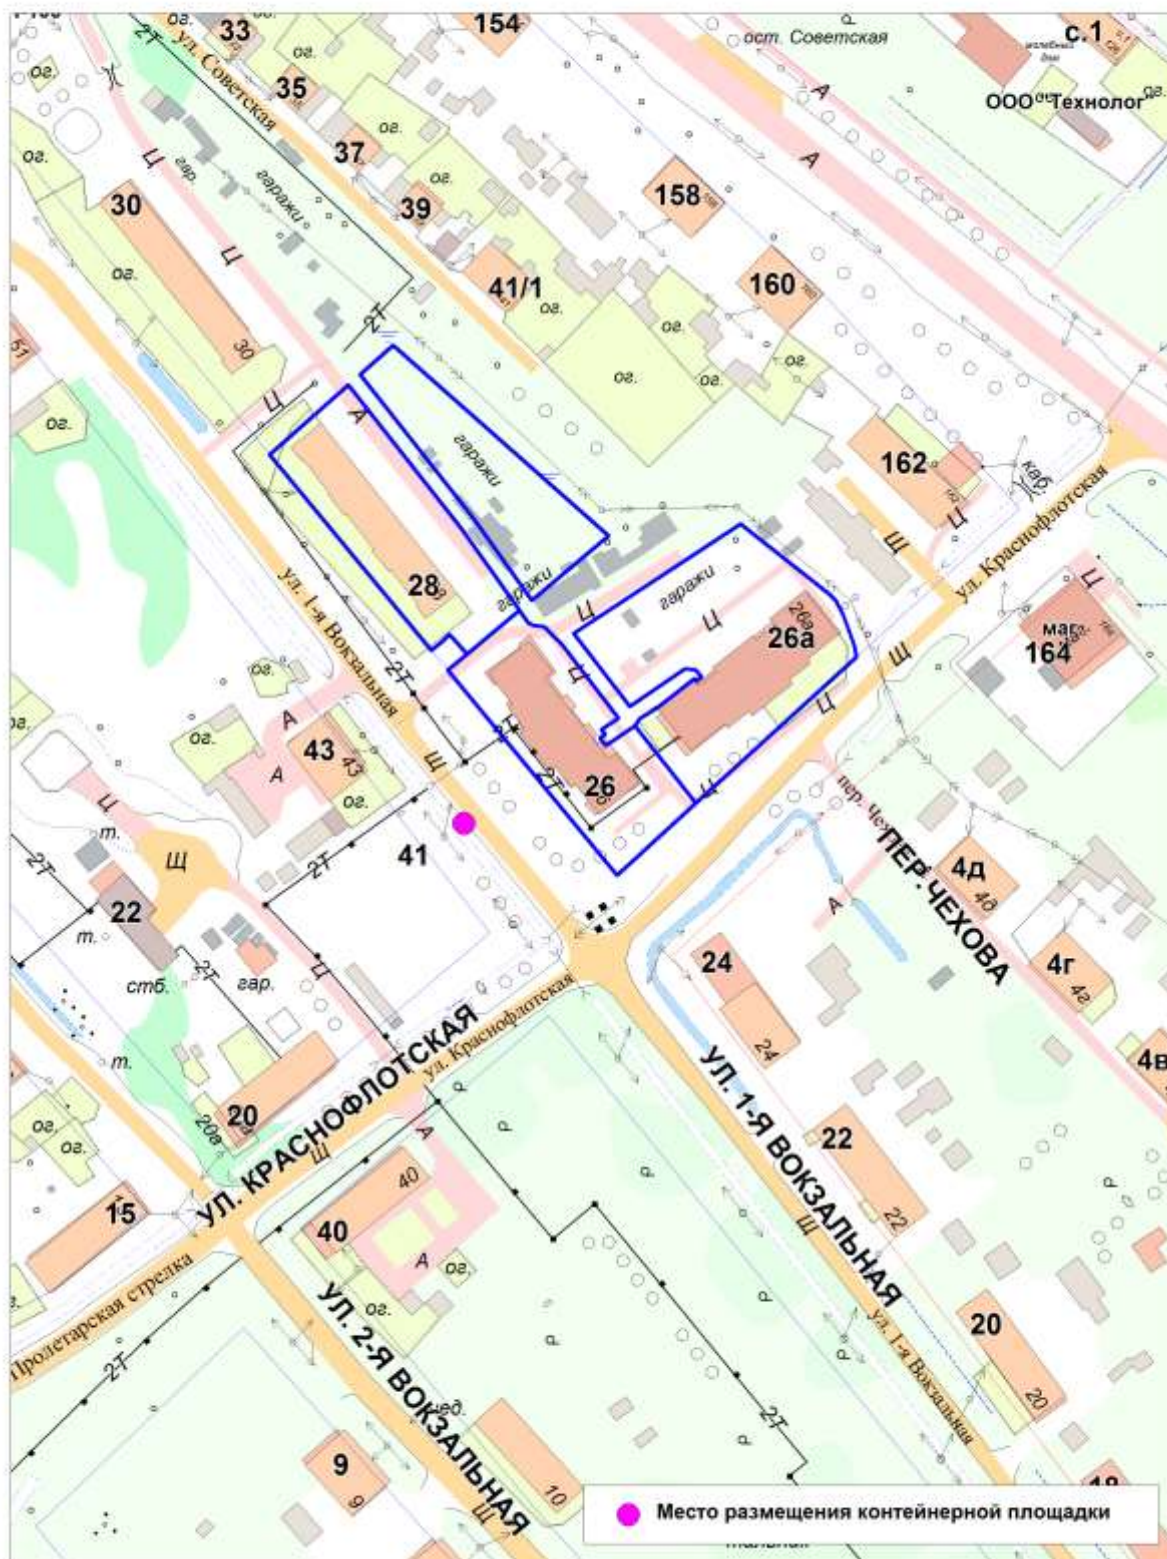


Схема размещения контейнерной площадки
по адресу: Тюменская область, г.Тобольск, ул. Дзержинского, д.48

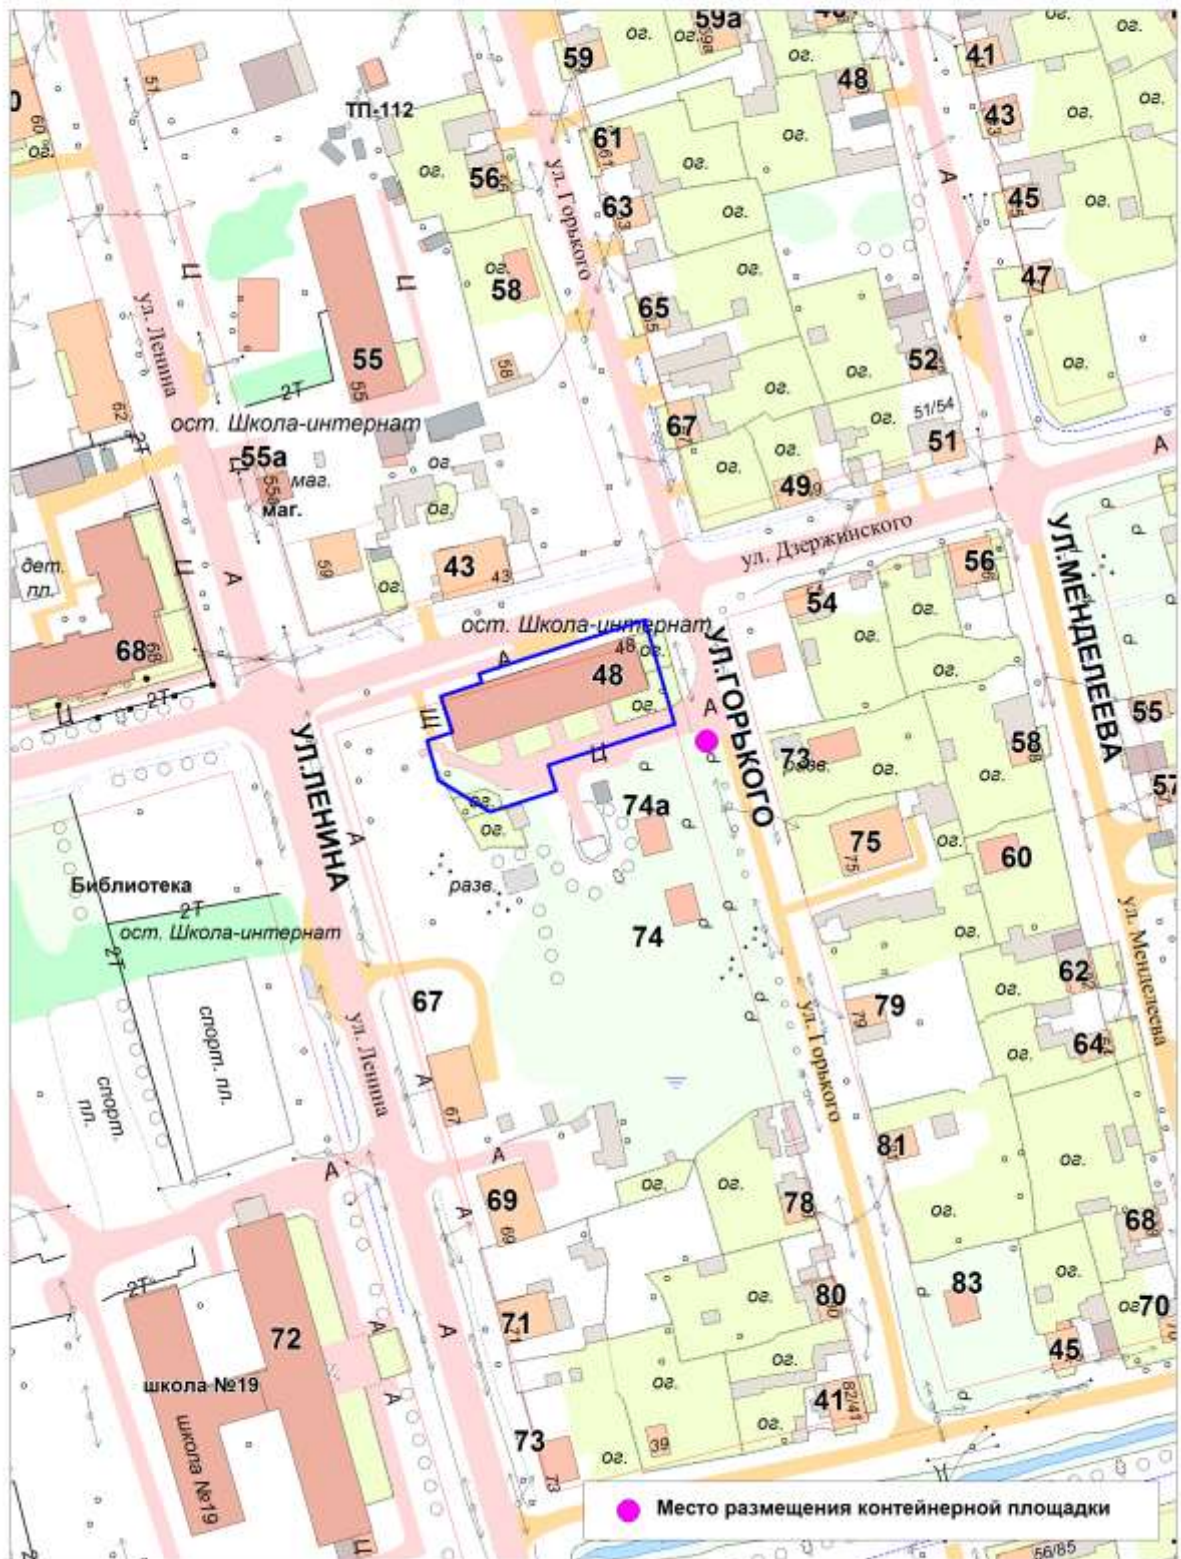


Схема размещения контейнерной площадки
по адресу: Тюменская область, г.Тобольск, мкр. Южный, д.8

