



# АДМИНИСТРАЦИЯ ГОРОДА ТОБОЛЬСКА

## РАСПОРЯЖЕНИЕ

07 июня 2017 г.

№ 858

### Об утверждении решения комиссии по определению и согласованию мест размещения контейнерных площадок на территории города Tobolska

В целях определения мест размещения контейнерных площадок в районах сложившейся застройки, где отсутствует возможность соблюдения санитарных разрывов, соответствующих п.2.2.3. СанПиН 42-128-4690-88 «Санитарные правила содержания территорий населенных пунктов», руководствуясь ст.40 Устава города Tobolska, на основании заявления ООО «Лада Плюс» (исх.№010 от 02.05.2017):

1. Утвердить решение комиссии по определению и согласованию мест размещения контейнерных площадок (прилагается).

2. Опубликовать распоряжение в газете «Тобольская правда» и разместить на официальном сайте муниципального образования город Tobolsk и портале органов государственной власти Тюменской области ([www.tobolsk.admtymen.ru](http://www.tobolsk.admtymen.ru)) и администрации города Tobolska ([www.admtobolsk.ru](http://www.admtobolsk.ru)). Приложение к распоряжению разместить на информационных стендах в соответствии с постановлением администрации города Tobolska от 01.04.2015 №24.

3. Контроль исполнения распоряжения возложить на заместителя Главы города Н.Я. Рупшеля.

Глава города

**В.В. Мазур**

## УТВЕРЖДЕНО

распоряжением  
Администрации города Тобольска  
от 07 июня 2017 г. N 858

В соответствии с решением Комиссии по определению и согласованию мест размещения контейнерных площадок от 30.05.2017:

1. Согласовать место размещения контейнерной площадки, расположенной по адресу: г. Тобольск, микрорайон Иртышский, д.№13 (согласно схеме).

2. Согласовать место размещения контейнерной площадки, расположенной по адресу: г. Тобольск, микрорайон Иртышский, ул. Заводская, д.№13 (согласно схеме).

3. Согласовать место размещения контейнерной площадки во дворе многоквартирного жилого дома, расположенного по адресу: г. Тобольск, микрорайон Иртышский, ул. Верхнефилатовская, д.№7 (согласно схеме).

4. Согласовать место размещения контейнерной площадки, расположенной по адресу: г. Тобольск, микрорайон Иртышский, д.№15-16 (согласно схеме).

Приложение: Схемы размещения контейнерных площадок - на 4-х л.

Схема размещения контейнерной площадки  
по адресу: Тюменская область, г.Тобольск, мкр.Иртышский, д.13  
М 1:2000

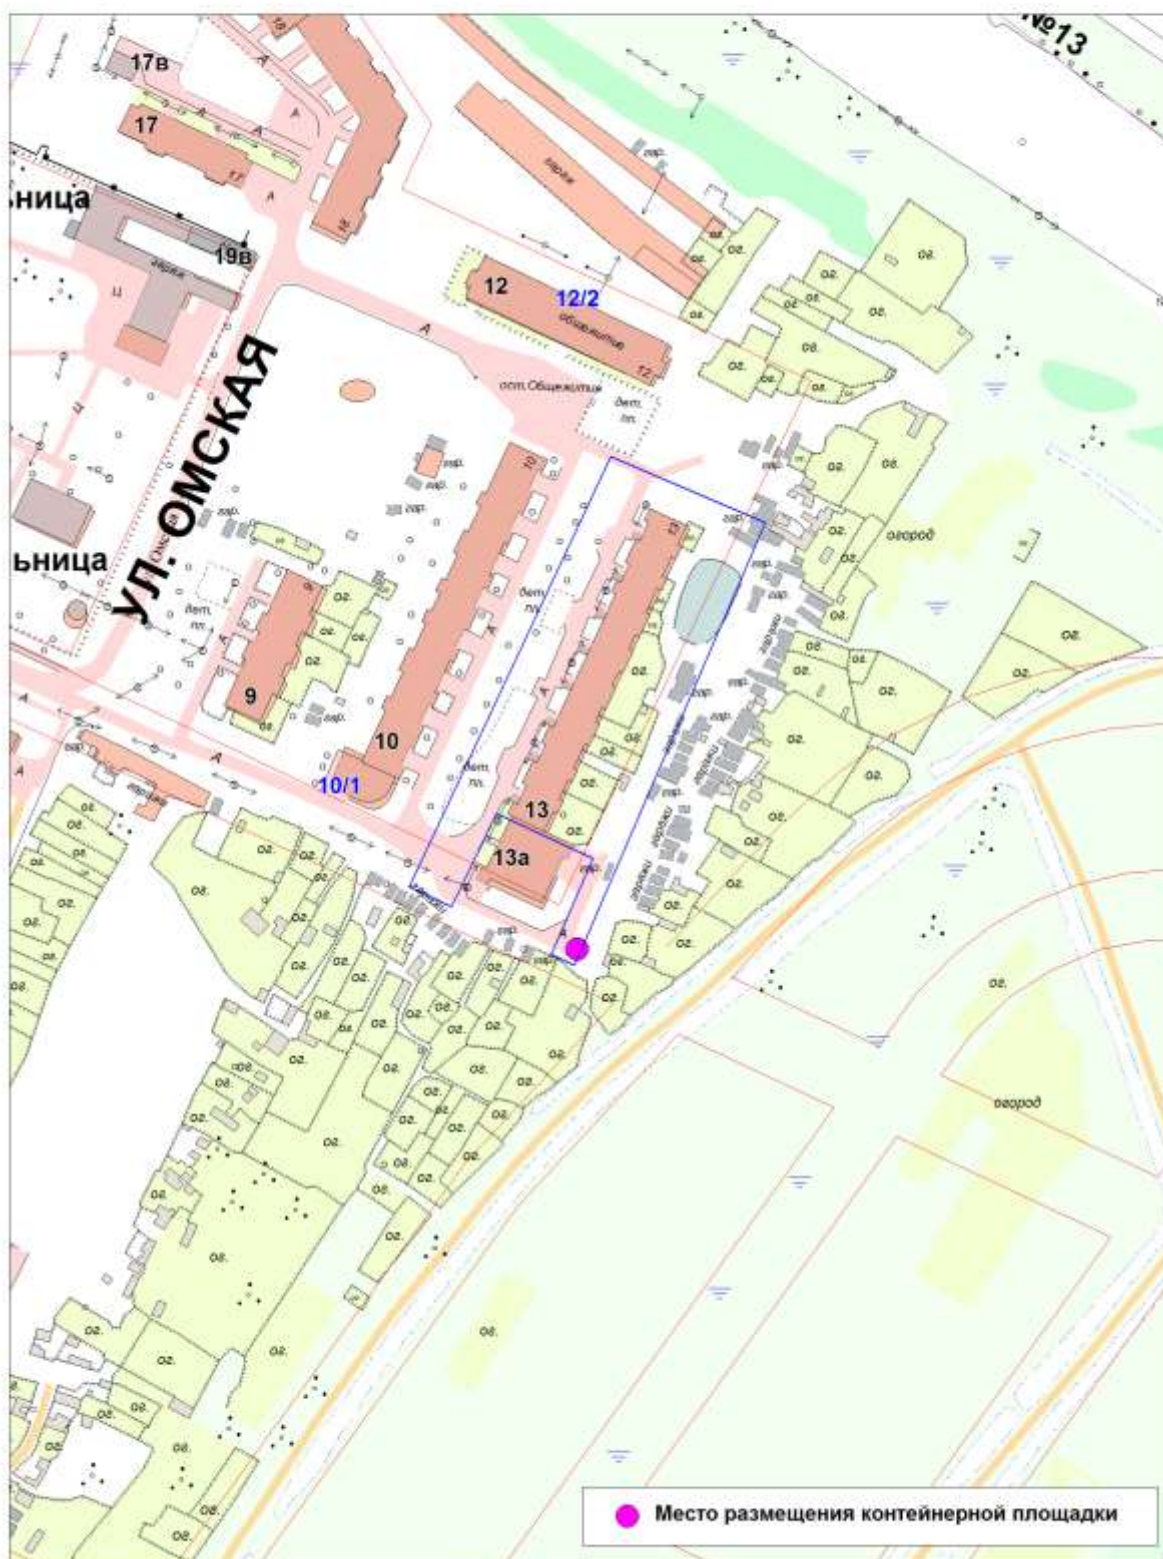


Схема размещения контейнерной площадки  
по адресу: Тюменская область, г.Тобольск, мкр.Иртышский, ул.Заводская, д.13  
М 1:2000



Схема размещения контейнерной площадки по адресу:  
Тюменская область, г.Тобольск, мкр.Иртышский, ул.Верхнефилатовская, д.7  
М 1:2000

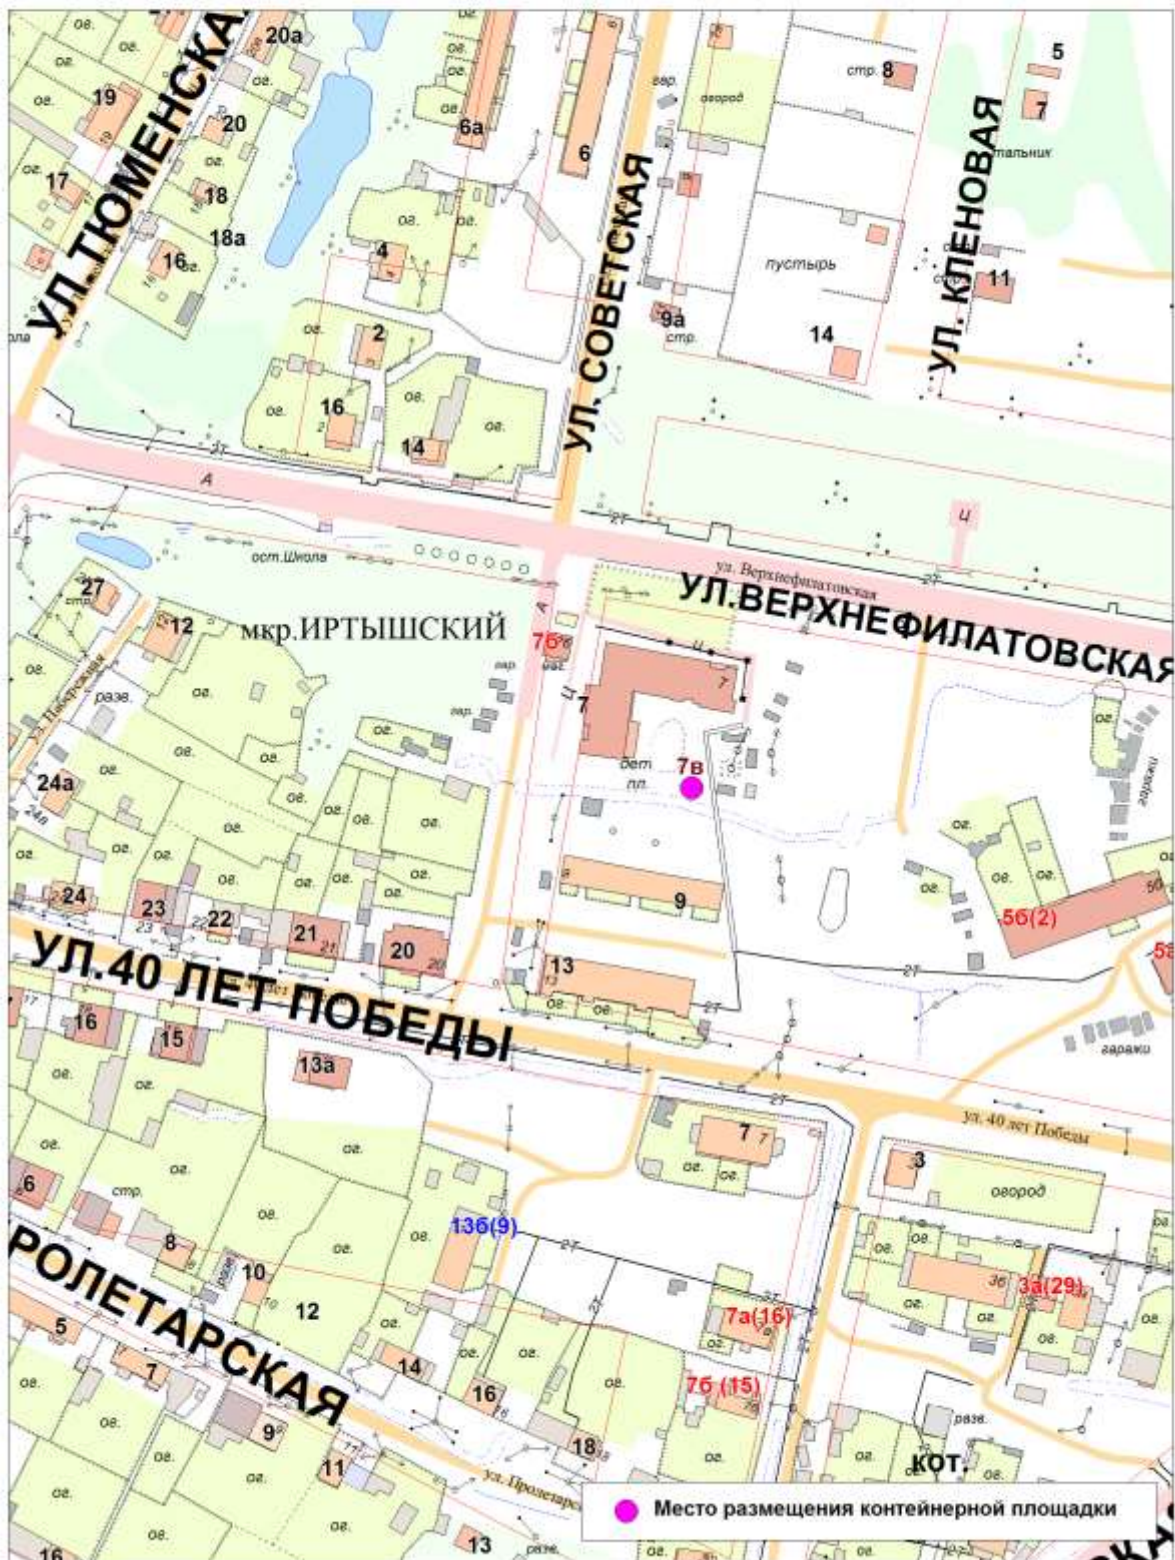


Схема размещения контейнерной площадки  
по адресу: Тюменская область, г.Тобольск, мкр.Иртышский, д.15-16  
М 1:2000

