


**Схема расположения границ публичного сервитута
для строительства объектов электросетевого хозяйства, их неотъемлемых
технологических частей, если указанные объекты являются объектами подключения
(технологического присоединения) к сетям инженерно-технического обеспечения.
Для размещения объектов: «ТП-10/0,4кВ №305, 2КЛ-10кВ от I,II с.ш. РУ-10кВ ТП-
10/0,4кВ №304 до I,II с.ш. РУ-10кВ проектируемой ТП-10/0,4кВ №305, 2КЛ-0,4кВ ТП-
305 ф. "ГП-1 ВРУ-1,2", 2КЛ-0,4кВ ТП-305 ф. "ГП-2 ВРУ-1,2" в г. Тобольске**

Условный номер земельного участка :ЗУ1		
Площадь земельного участка (м²) 856		
Обозначение характерных точек границ	Координаты , м (МСК №3)	
	X	Y
1	456821.72	2542115.96
2	456824.07	2542115.84
3	456823.60	2542113.60
4	456813.60	2542103.47
5	456819.37	2542082.69
6	456831.22	2542082.69
7	456831.35	2542074.88
8	456857.91	2542073.93
9	456858.42	2542075.46
10	456861.55	2542075.43
11	456861.03	2542073.83
12	456886.69	2542073.21
13	456886.95	2542074.38
14	456890.02	2542074.34
15	456889.09	2542070.15
16	456817.94	2542072.28
17	456818.03	2542077.82
18	456806.17	2542070.15
19	456794.40	2542065.71
20	456784.89	2542062.99
21	456735.61	2542054.13
22	456739.19	2542000.49
23	456743.25	2542000.40
24	456743.13	2541996.01
25	456739.00	2541996.07
26	456738.99	2541997.50
27	456736.37	2541997.56
28	456733.22	2542055.98
29	456783.99	2542065.52
30	456793.63	2542068.29
31	456804.88	2542072.86
32	456816.95	2542080.27
33	456809.92	2542105.49
34	456805.24	2542106.08
35	456805.29	2542109.15
36	456812.28	2542108.21
37	456812.67	2542106.80
1	456821.72	2542115.96

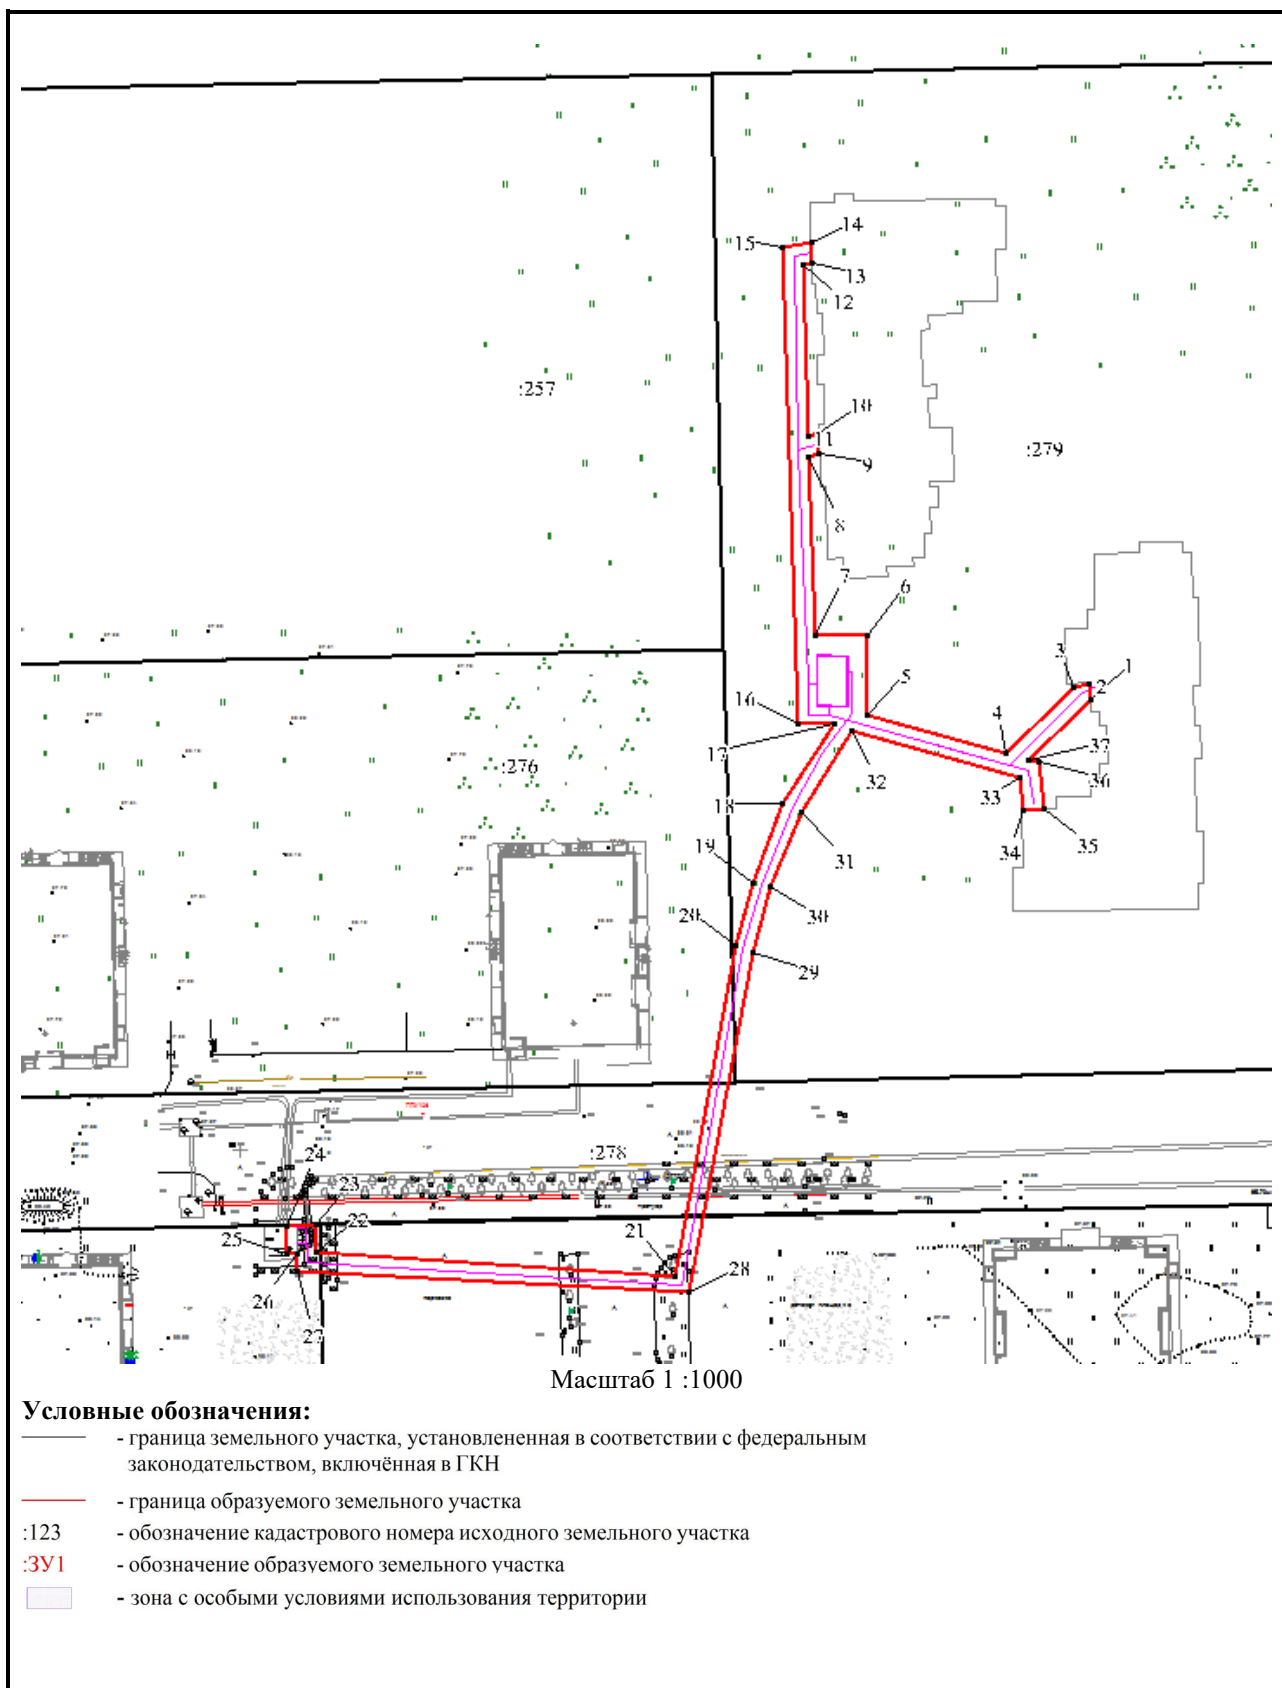

Кадастровый номер ЗУ	Площадь ЗУ, кв.м.	Вид разрешенного использования ЗУ	Площадь ПС, кв.м.
72:24:0304014:279	12903	многоэтажная жилая застройка	584
72:24:0304014:276	8023	многоэтажная жилая застройка	29
72:24:0304014:278	4194	Коммунальное обслуживание	49
72:24:0304014:277	10053	многоэтажная жилая застройка	165
72:24:0304014:253	4201	многоэтажная жилая застройка	29