


**Схема расположения границ публичного сервитута
для строительства объектов электросетевого хозяйства, их неотъемлемых
технологических частей, если указанные объекты являются объектами подключения
(технологического присоединения) к сетям инженерно-технического обеспечения.
Для размещения линейного объекта: 2КЛ-10кВ в рамках реконструкции объектов:
ВЛ-10кВ П/с 110/35/10 Тобольская яч.№12 ф. Пединститут, инв.№ 100012150) и
ВЛ-10 П/с 110/35/10 яч.№10 инв.№100012151 Тобольская, ф. Биофабрика).**

Условный номер земельного участка :-		
Площадь земельного участка (м ²) 317		
Обозначение характерных точек границ	Координаты , м (МСК №2)	
	X	Y
:ЗУ1(1)		
1	456076.03	2540397.23
2	456071.74	2540397.02
3	456065.74	2540396.73
4	456064.02	2540394.66
5	456071.39	2540395.00
6	456074.22	2540392.13
7	456075.27	2540393.90
8	456074.07	2540395.13
9	456076.11	2540395.23
:65:ЗУ(1)		
10	456065.73	2540396.73
11	456060.33	2540396.49
12	456058.60	2540394.41
13	456064.00	2540394.67
:ЗУ1(2)		
14	456044.24	2540399.33
15	456051.49	2540395.48
16	456056.50	2540394.31
17	456058.59	2540394.42
18	456060.31	2540396.50
19	456056.59	2540396.31
:980:ЗУ(1)		
20	455946.78	2540459.38
21	455946.70	2540454.88
22	455946.12	2540455.46
23	455944.73	2540454.25
24	455946.80	2540451.21
25	455949.07	2540446.73
26	456007.56	2540410.47
27	456018.06	2540405.69
28	456038.61	2540398.60
29	456051.33	2540395.55
30	456044.21	2540399.32
31	456039.13	2540400.53
32	456018.76	2540407.56
33	456008.57	2540412.20
34	455950.27	2540448.54
35	455948.67	2540451.96
36	455948.74	2540459.38

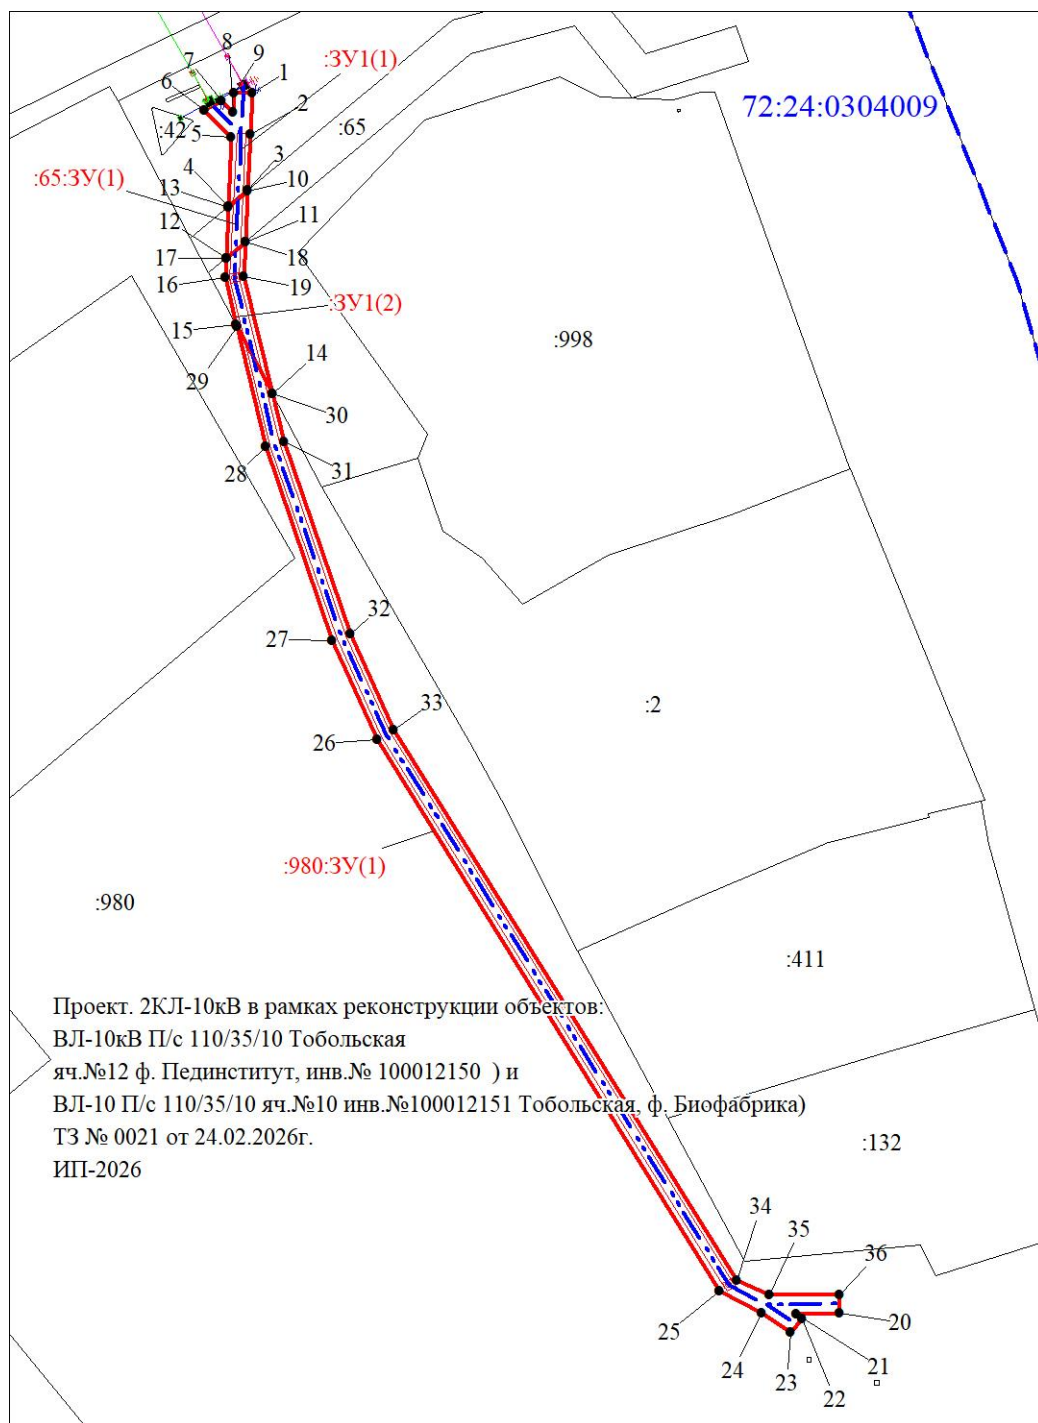

Проект. 2КЛ-10кВ в рамках реконструкции объектов:
 ВЛ-10кВ П/с 110/35/10 Тобольская
 яч.№12 ф. Пединститут, инв.№ 100012150) и
 ВЛ-10 П/с 110/35/10 яч.№10 инв.№100012151 Тобольская, ф. Биофабрика)
 ТЗ № 0021 от 24.02.2026г.
 ИП-2026

Масштаб 1 : 800

Условные обозначения:

- - граница земельного участка, установленная в соответствии с федеральным законодательством, включенная в ЕГРН
- - граница образуемого земельного участка
- :123 - обозначение кадастрового номера исходного земельного участка
- :ЗУ1 - обозначение образуемого земельного участка
- - зона с особыми условиями использования территории

Кадастровый номер ЗУ	Площадь ЗУ, кв.м.	Вид разрешенного использования ЗУ	Площадь ПС, кв.м.
земли неразграниченной собственности (кад. квартал 72:24:0304009)	-	Земли неразграниченной собственности	51
72:24:0304009:65	281,8	под охранную зону газопровода	10
72:24:0304009:980	39613	Объекты дорожного сервиса	256

Согласовано:

Заместитель директора Департамента
градостроительства и землепользования,
начальник Управления землепользования

И.С. Устинова

2026г.

Согласовано:

Заместитель директора Департамента
градостроительства и землепользования,
начальник Управления градостроительства

2026г.