Схема расположения границ публичного сервитута для реконструкции объектов коммунального хозяйства, их неотъемлемых технологических частей, если указанные объекты являются объектами подключения (технологического присоединения) к сетям инженерно-технического обеспечения. Для реконструкции объекта: Реконструкция тепловых сетей в 3А мкр.» по адресу: Тюменская область, город Тобольск, 3А мкр.

Условный номер земельного участка**:** ЗУ1

Площадь земельного участка ($м^2$): **2093 кв.м, в том числе:**

Кадастровый квартал: 72:24:0305006 - 1369,59 кв.м

Кадастровый номер	Площадь
72:24:0305006:1621	66,78
72:24:0305006:1620	85,61
72:24:0305006:1894	279,03
72:24:0305006:234	46,99
72:24:0305006:252 (ЕЗП72:24:0305006:235)	17,01
72:24:0305006:269 (ЕЗП72:24:0305006:235)	1,35
72:24:0305006:3	9,58
72:24:0305006:3152	116,24
72:24:0305006:34	56,59
72:24:0305006:398	19,62
72:24:0305006:4698	5,03
72:24:0000000:5792	19,60
Итого:	723,41

Обозначение характерных точек границ	Координаты , м (МСК №2)	
	X	Y
1	455043.48	2541155.14
2	454995.24	2541190.30
3	454996.69	2541192.36
4	454985.28	2541201.85
5	454980.57	2541205.84
6	454969.76	2541194.12
7	454966.36	2541190.43
8	454957.12	2541179.76
9	454918.98	2541135.69
10	454926.80	2541128.07
11	454896.78	2541093.76
12	454883.46	2541102.61
13	454880.30	2541098.78
14	454862.71	2541111.63
15	454854.28	2541100.81
16	454814.34	2541133.41
17	454833.09	2541155.45
18	454831.94	2541156.35
19	454837.64	2541163.56
20	454839.04	2541162.45
21	454839.51	2541163.00
22	454835.10	2541166.60
23	454828.17	2541158.12
24	454820.12	2541165.13
25	454817.16	2541161.42
26	454825.12	2541154.63
27	454806.85	2541132.43
28	454852.30	2541095.70
29	454849.87	2541091.58
30	454848.68	2541090.03
31	454853.30	2541087.02

32	454864.76	2541102.74
33	454879.74	2541091.84
34	454884.25	2541097.29
35	454898.93	2541087.56
36	454916.06	2541107.70
37	454930.42	2541095.45
38	454933.52	2541099.15
39	454919.20	2541111.38
40	454935.60	2541130.67
41	454928.26	2541136.89
42	454955.92	2541170.69
43	454957.64	2541169.22
44	454982.37	2541198.75
45	454992.50	2541190.97
46	454991.93	2541190.07
47	455042.35	2541153.65
1	455043.48	2541155.14

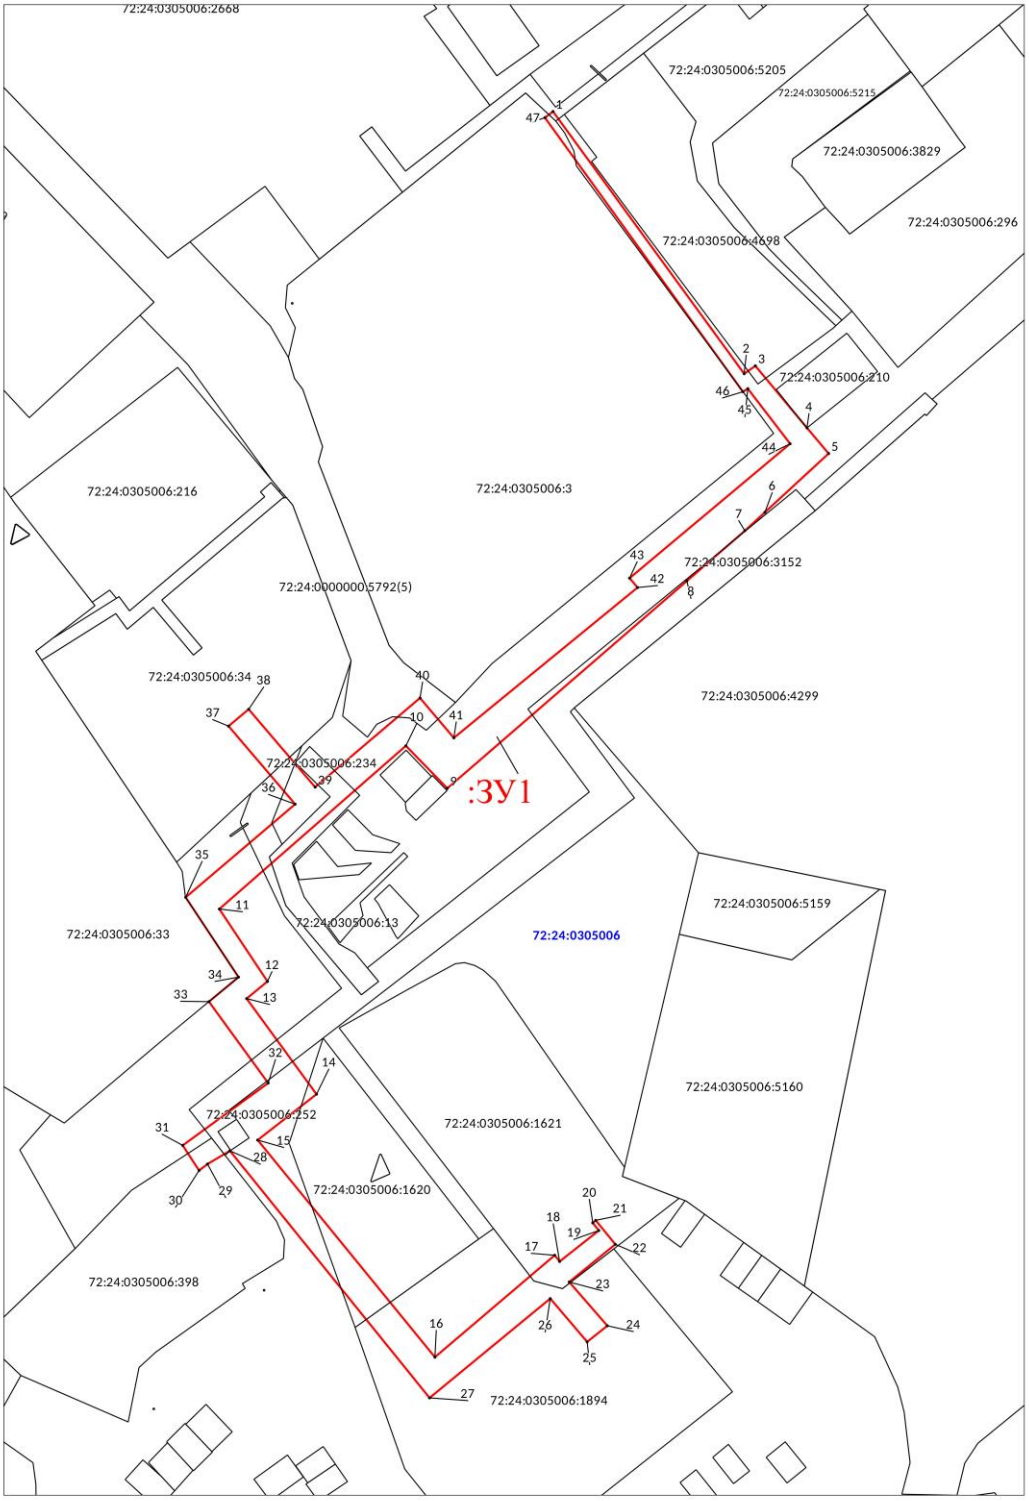

Масштаб 1: 700

Условные обозначения:

- граница земельного участка, установленная в соответствии с федеральным законодательством, включённая в ЕГРН
- граница образуемого земельного участка
:123 - обозначение кадастрового номера исходного земельного участка
:ЗУ1 - обозначение образуемого земельного участка
- зона с особыми условиями использования территории