


Схема расположения границ публичного сервитута

Объект: ВЛ 0,4кВ от оп №10 ВЛ-0,4 кВ №2 от ТП-10/0,4 кВ №4080, расположенный по адресу: Тюменская область, г. Тобольск, мкр. Усадьба, земельный участок 291
Проектируемая площадь публичного сервитута- 48 кв.м. (весь в неразграниченных землях квартала 72:24:0502002 - 48 кв.м.)
Система ведения ЕГРН МСК ТО № 1 (МСК ТО 72.1)

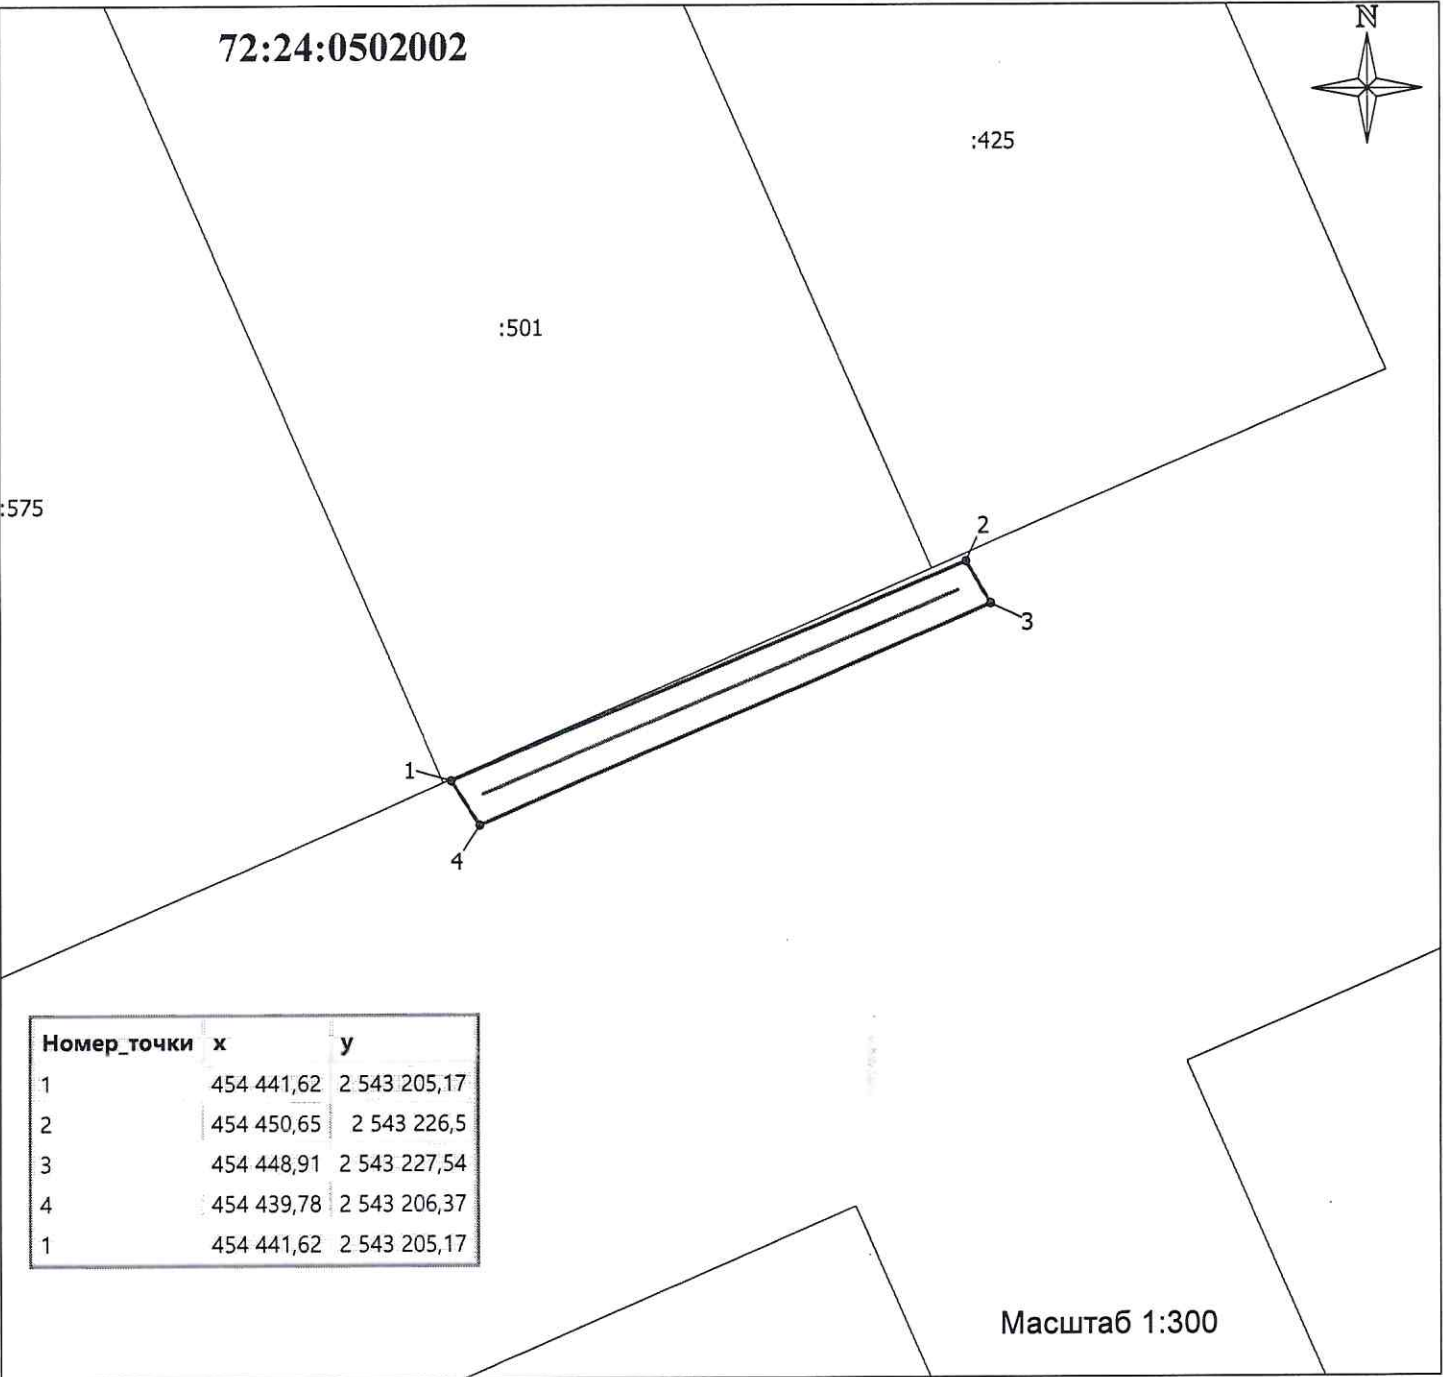

Номер_точки	x	y
1	454 441,62	2 543 205,17
2	454 450,65	2 543 226,5
3	454 448,91	2 543 227,54
4	454 439,78	2 543 206,37
1	454 441,62	2 543 205,17


Условные обозначения

● 1


Поворотные точки



Проектируемое местоположение инженерных коммуникаций

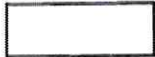

Проектные границы публичного сервитута

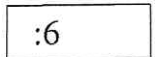

Границы и номер 3У, сведения о которых внесены в ЕГРН

72:24:0502002

Граница и номер кадастрового квартала



Границы земельного участка,
в отношении которого устанавливается публичный сервитут