


**Схема расположения границ публичного сервитута
для строительства объектов коммунального хозяйства, их неотъемлемых
технологических частей, если указанные объекты являются объектами подключения
(технологического присоединения) к сетям инженерно-технического обеспечения.
Для строительства объекта: «Строительство сетей водоотведения для
подключения объекта капитального строительства: "Многоэтажный жилой дом
ГП-1 на земельном участке с кадастровым номером 72:24:0304013:460 по адресу:
г.Тобольск, 10 мкр, уч. №43"**

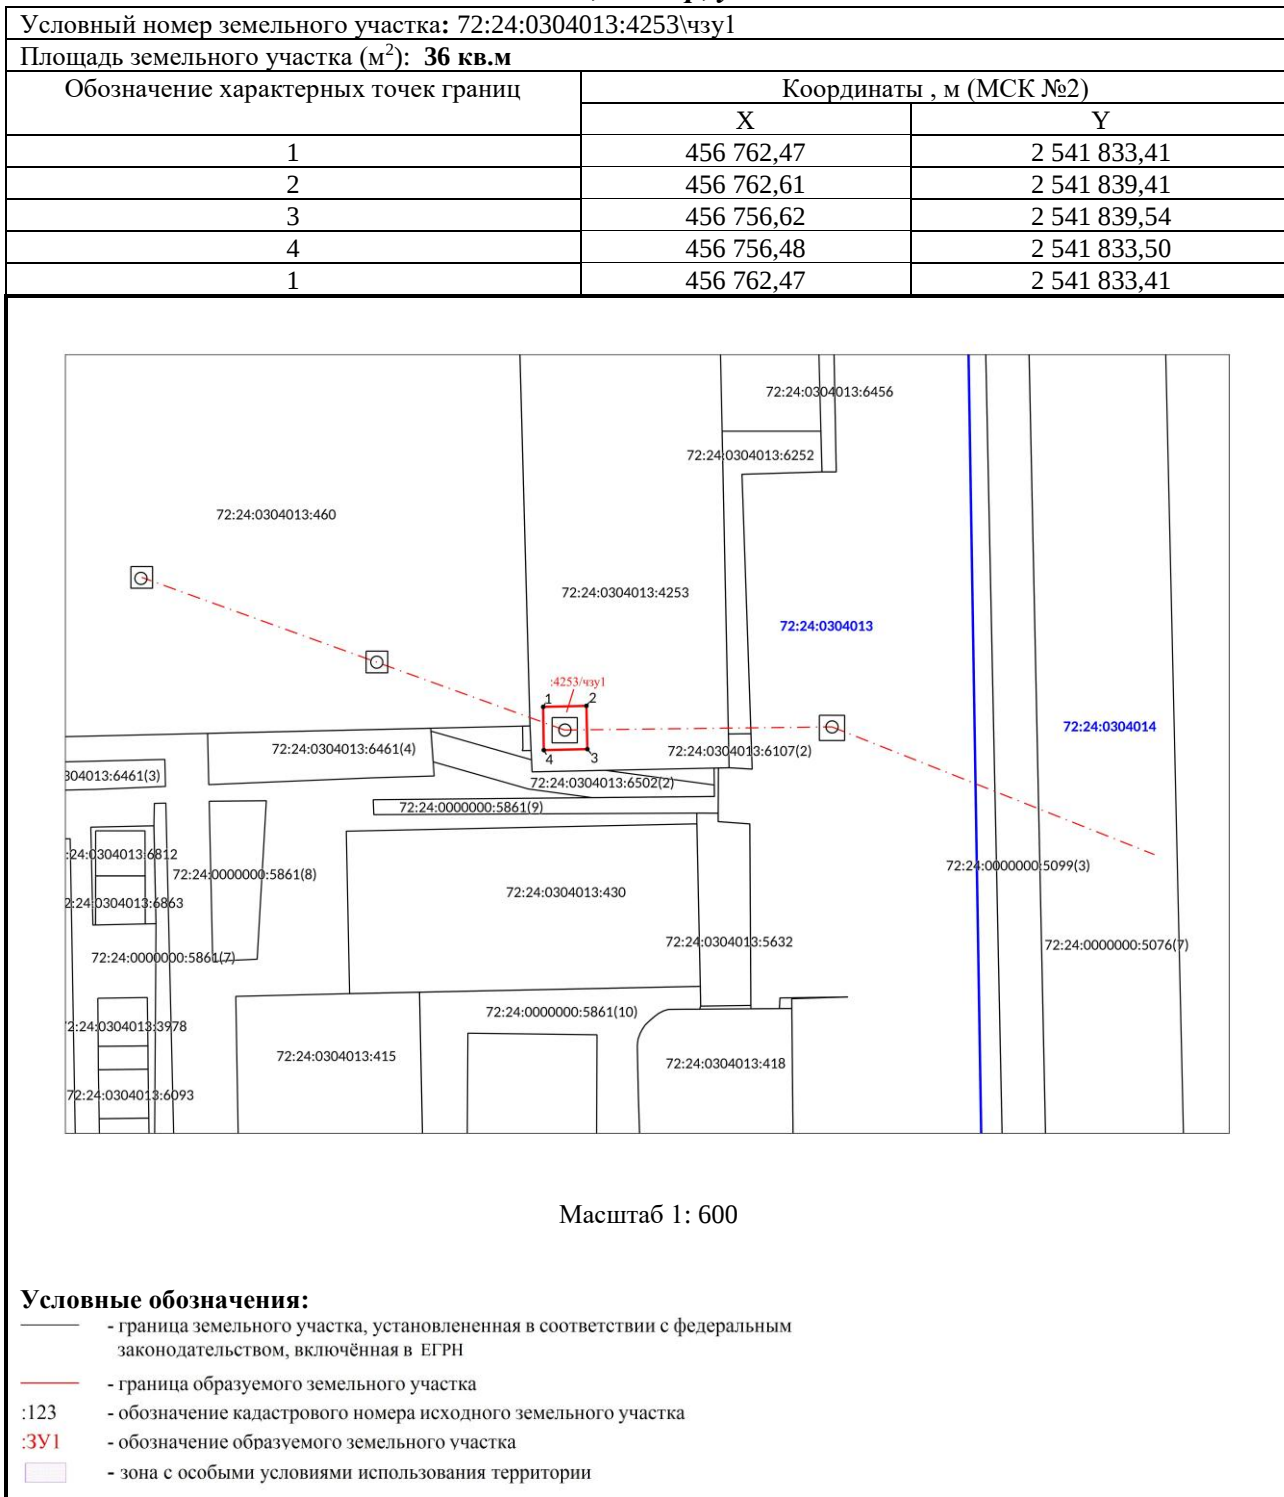

Согласовано:

Заместитель директора Департамента
градостроительства и землепользования,
начальник Управления землепользования

И.С. Устинова

2026г.

Согласовано:

Заместитель директора Департамента
градостроительства и землепользования,
начальник Управления градостроительства

2026г.