


Схема расположения границ публичного сервитута

Объект: ВЛ 0,4кВ от оп №13 ВЛ-0,4 кВ №2 от ТП-10/0,4 кВ № 4078, расположенный по адресу: Тюменская область, РФ, город Тобольск, микрорайон "Усадьба", участок 365.
Проектируемая площадь публичного сервитута- 139 кв.м. (весь в неразграниченных землях квартала 72:24:0502002 -139 кв.м.)
Система ведения ЕГРН МСК ТО № 2 (МСК ТО 72.2)

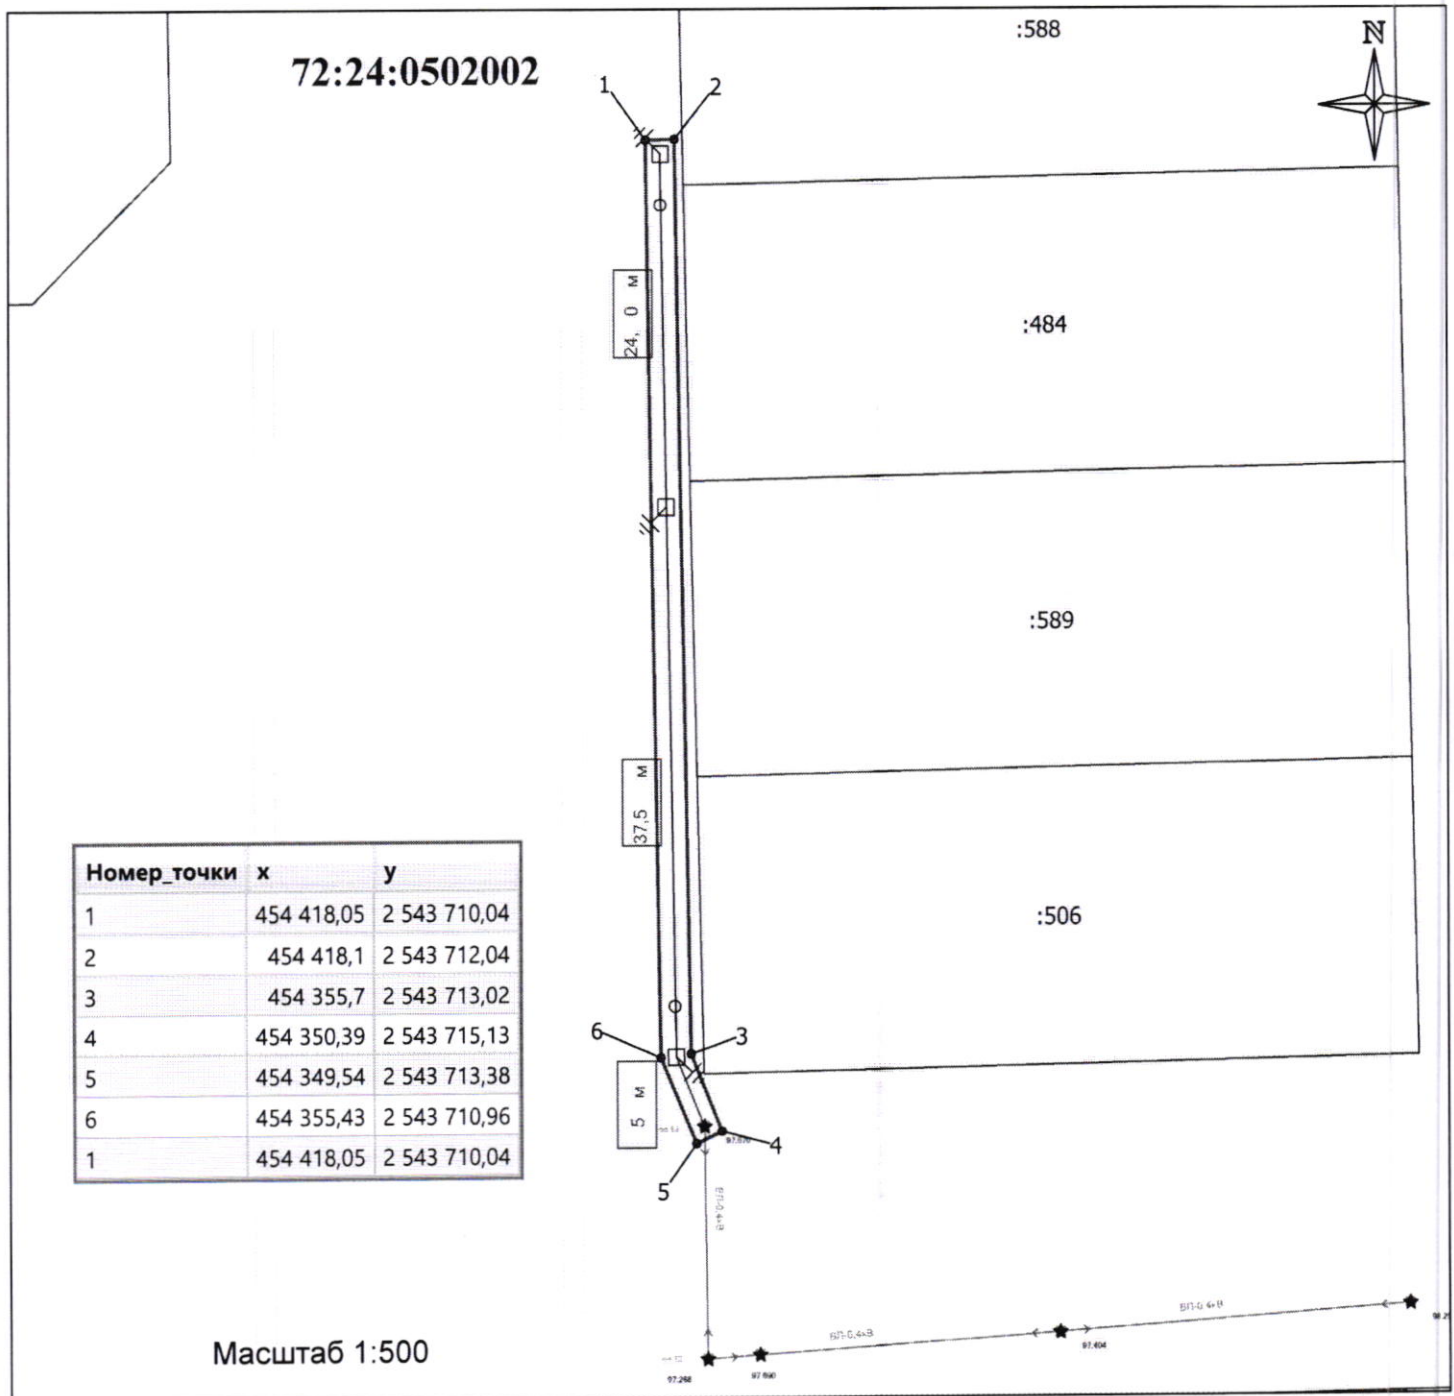


Условные обозначения

● 1

Поворотные точки



Проектируемое местооположение инженерных коммуникаций

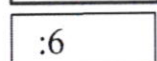


Проектные границы публичного сервитута

:6

Границы и номер ЗУ, сведения о которых внесены в ЕГРН

72:24:0502002

Граница и номер кадастрового квартала

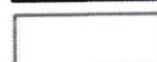

Границы земельного участка,
в отношении которого устанавливается публичный сервитут