


Схема расположения границ публичного сервитута

Объект: ВЛ 10 кВ от оп. № 3 (отпайка на КТП № 4059) ВЛ 10 кВ Михайловка; КТП-10/0,4 кВ 160 кВА №4091; ВЛ 0,4 кВ от РУ 0,4 кВ КТП-10/0,4 кВ 160 кВА № 091, расположенный по адресу: Тюменская область, городской округ город Тобольск, город Тобольск, микрорайон 22-квартал 2, земельный участок 12
Проектируемая площадь публичного сервитута- 844 кв.м. (в ЗУ с КН 72:24:0303008:640 - 54 кв.м., в границах ЗУ с КН 72:24:0303008:117- 258 кв.м., в границах ЗУ с КН 72:24:0303008:106-98 кв.м., в неразграниченных землях квартала 72:24:0303008 -433 кв.м.)
Система ведения ЕГРН МСК ТО № 2 (МСК ТО 72.2)

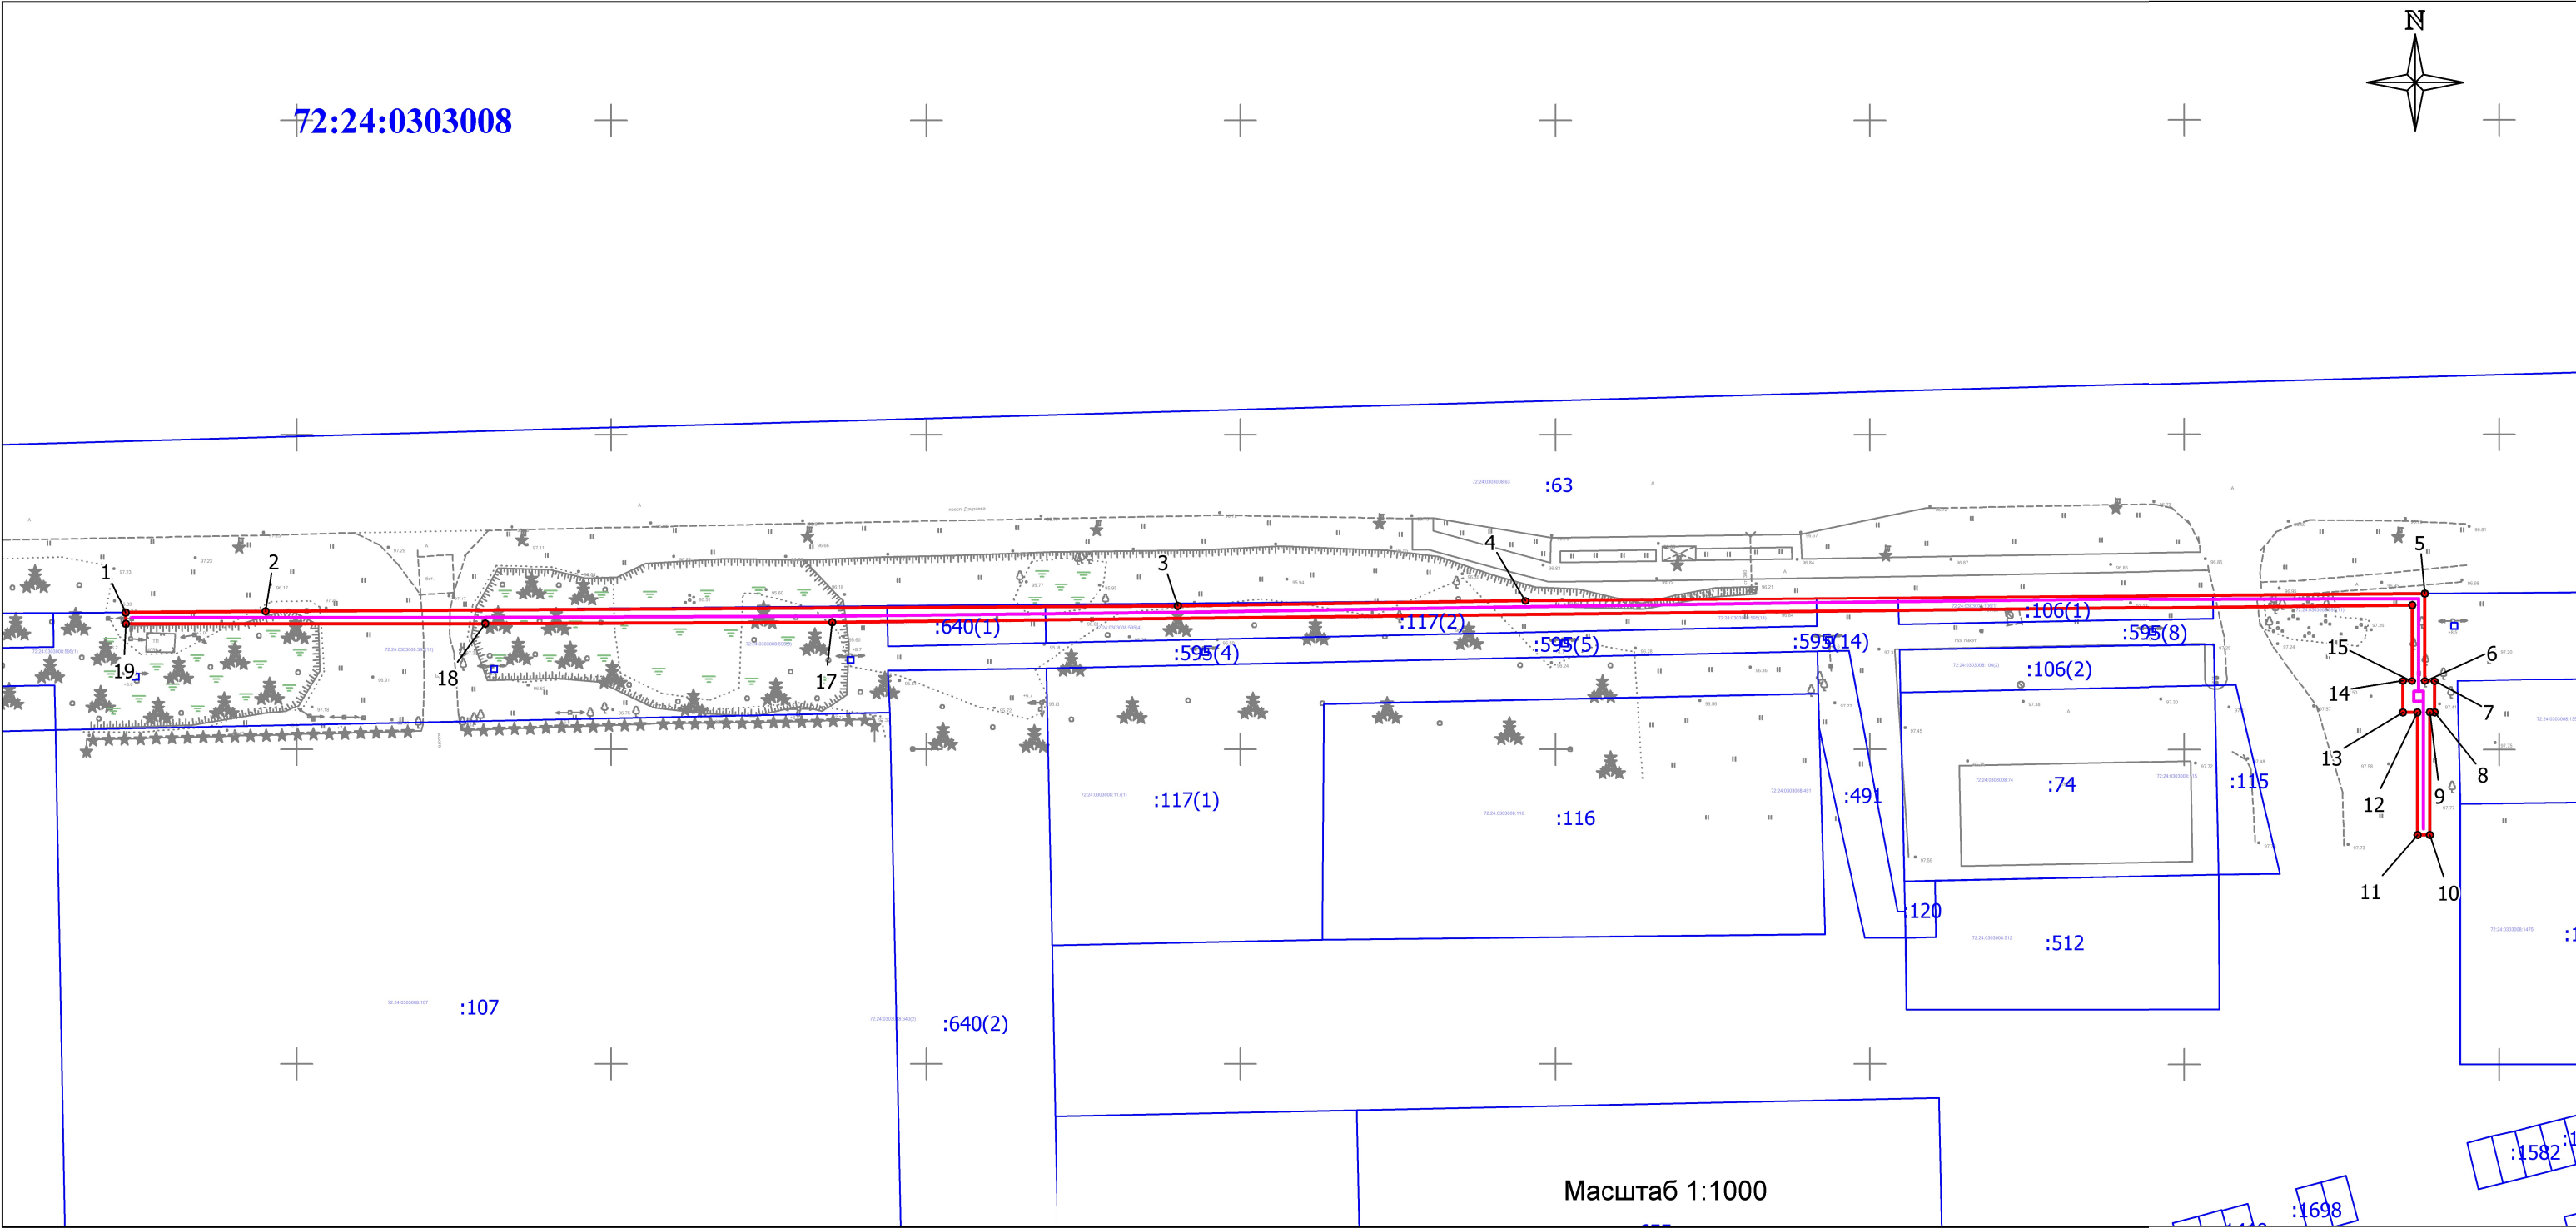

Условные обозначения

- 1 Поворотные точки
- Проектируемое местоположение инженерных коммуникаций
- Проектные границы публичного сервитута
- Границы и номер ЗУ, сведения о которых внесены в ЕГРН
- Граница и номер кадастрового квартала
- Границы земельного участка, в отношении которого устанавливается публичный сервитут

Схема расположения границ публичного сервитута
Текстовая часть, лист 2
Система ведения ЕГРН МСК ТО № 2 (МСК ТО 72.2)

Номер_точки	x	y
1	456 971,74	2 543 872,82
2	456 971,95	2 543 895,08
3	456 972,78	2 544 040,09
4	456 973,64	2 544 095,24
5	456 974,8	2 544 238,18
6	456 960,91	2 544 238,17
7	456 960,9	2 544 239,75
8	456 955,9	2 544 239,75
9	456 955,92	2 544 238,97
10	456 936,4	2 544 238,97
11	456 936,4	2 544 237,03
12	456 955,9	2 544 236,98
13	456 955,88	2 544 234,72
14	456 960,91	2 544 234,72
15	456 960,91	2 544 236,15
16	456 973	2 544 236,19
17	456 970,19	2 543 985,05
18	456 969,97	2 543 929,95
19	456 969,94	2 543 872,88
1	456 971,74	2 543 872,82