


Схема расположения границ публичного сервитута


Объект: ВЛ 10 кВ от оп. № 2 отпайки на КТП-10/0,4 кВ № 2882; КТП-10/0,4 кВ 160 кВА № 4094;
ВЛ 0,4кВ от РУ 0,4 кВ КТП-10/0,4 кВ № 4094, расположенный по адресу: Тюменская область, г. Тобольск, территория
БСИ-2, 2-й квартал, №1а, соор. 1, 2, 3.
Проектируемая площадь публичного сервитута- 15 кв.м. (весь в неразграниченных землях квартала 72:24:0208001 -15 кв.м.)
Система ведения ЕГРН МСК ТО № 2 (МСК ТО 72.2)

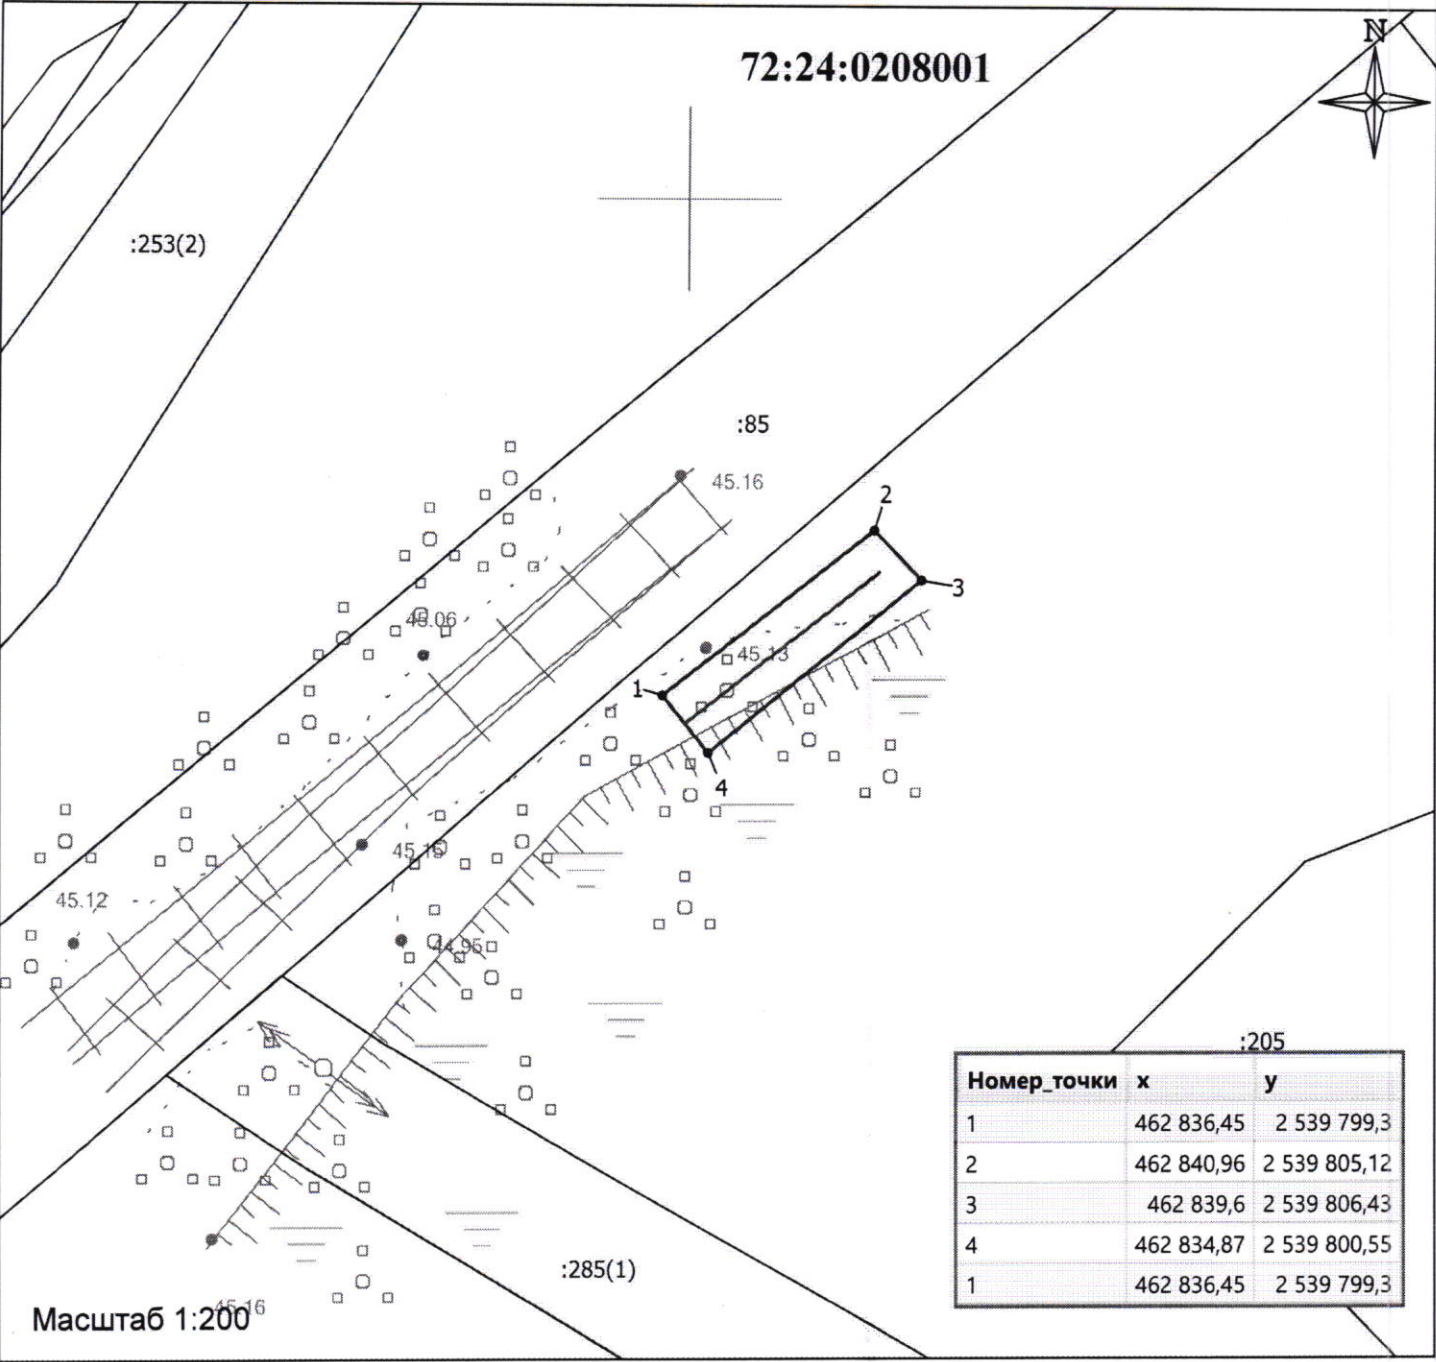


Условные обозначения

● 1


Поворотные точки

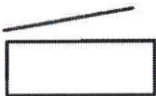

Проектируемое местоположение инженерных коммуникаций

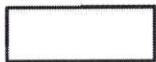


Проектные границы публичного сервитута

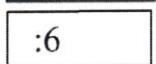


Границы и номер ЗУ, сведения о которых внесены в ЕГРН

72:24:0208001

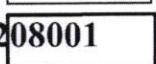

Граница и номер кадастрового квартала

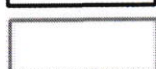

Границы земельного участка,
в отношении которого устанавливается публичный сервитут