


Схема расположения границ публичного сервитута

Объект: "ВЛ 0,4кВ от АВ-0,4 кВ №1 от ТП-10/0,4 кВ №4080", расположенный по адресу: Тюменская область, г. Тобольск, мкр. Усадьба, уч. 234
Проектируемая площадь публичного сервитута-399 кв.м (весь в неразграниченных землях кадастрового квартала 72:24:0502002 - 399 кв.м)
Система ведения ЕГРН МСК ТО № 2(МСК ТО 72.2)

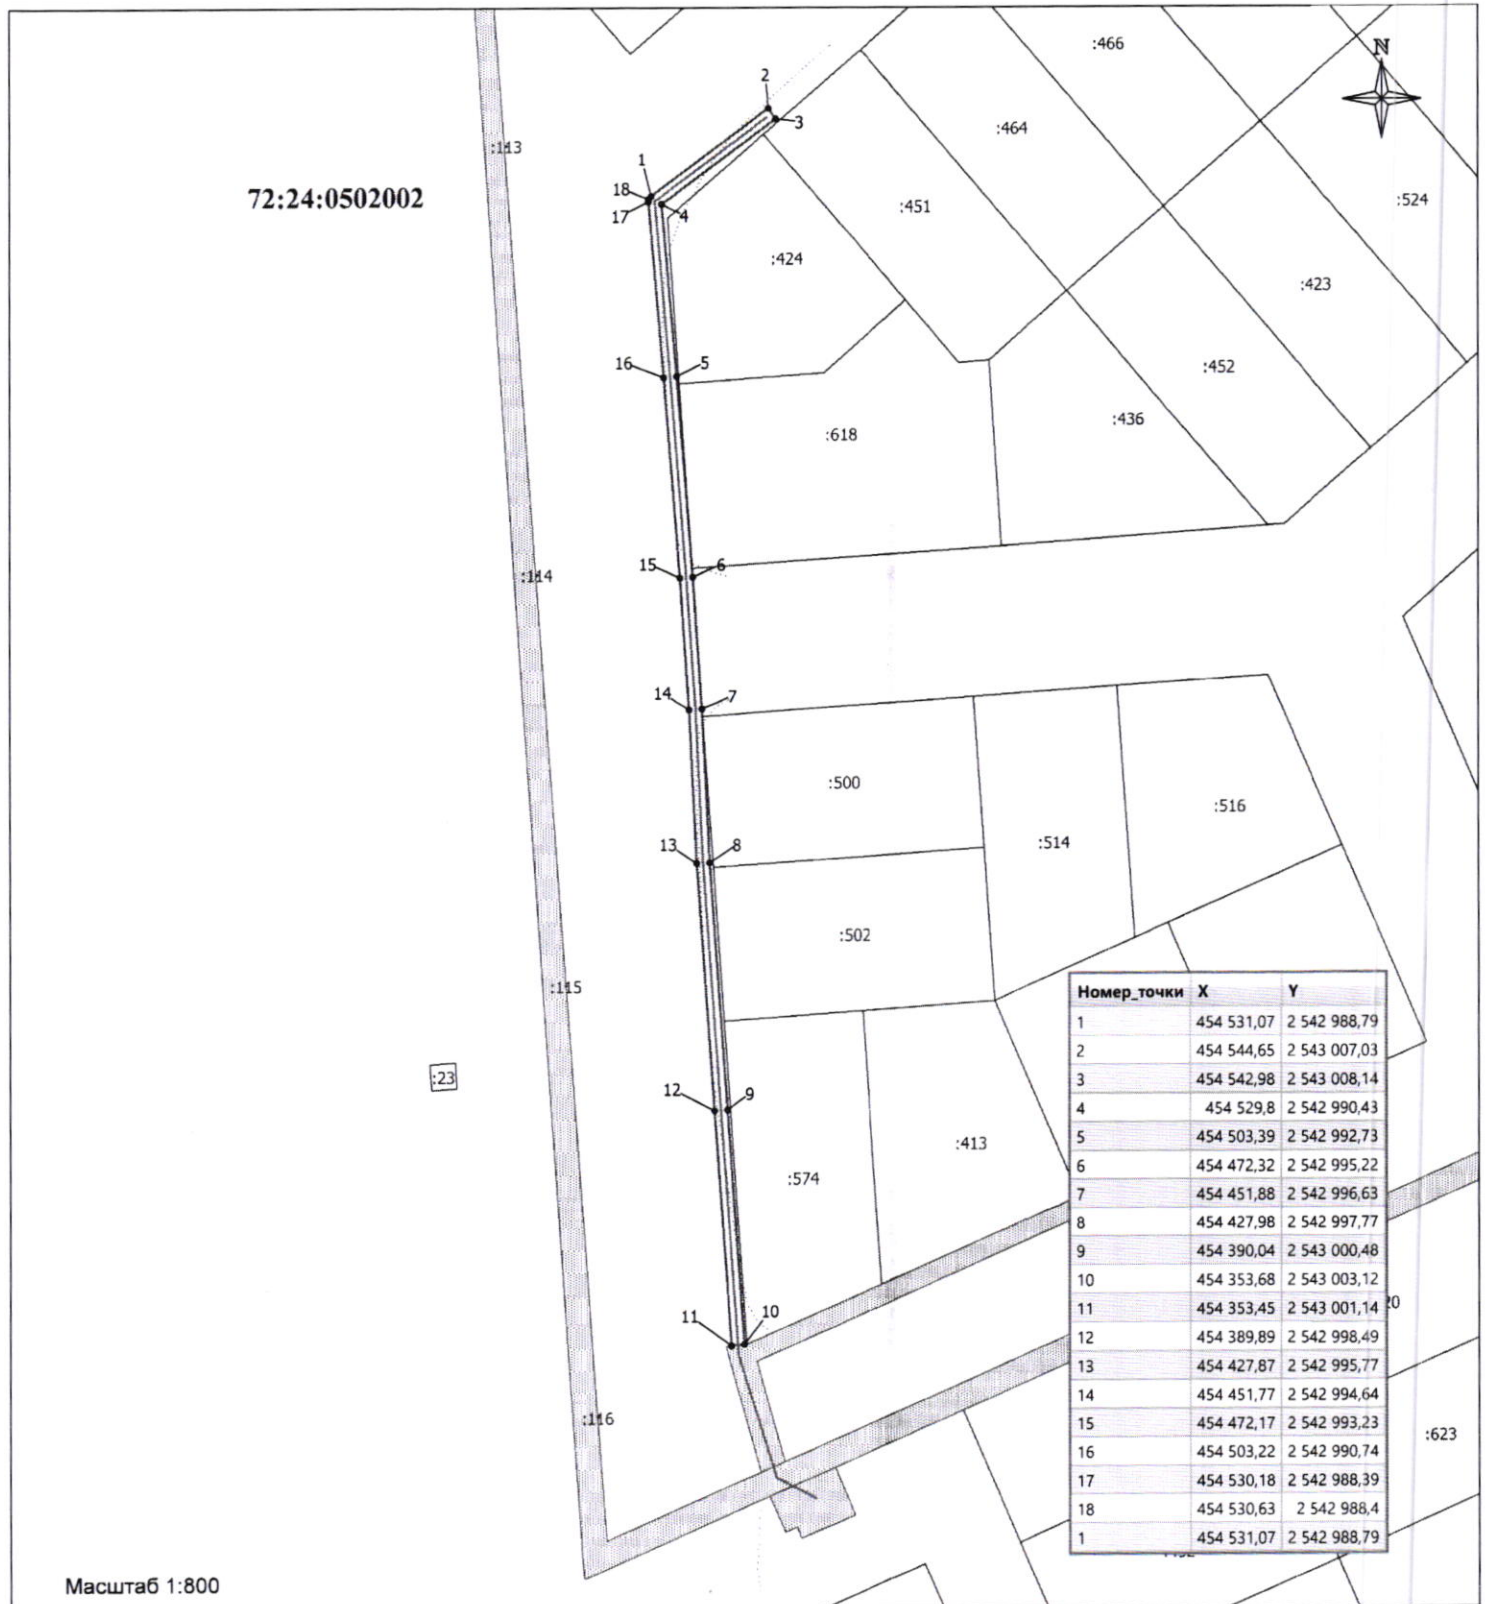

Условные обозначения

- 1 Поворотные точки
- Проектируемое местоположение инженерных коммуникаций
- Проектные границы публичного сервитута
- :451 Границы и номер ЗУ, сведения о которых внесены в ЕГРН
- 72:24:0502002 Граница и номер кадастрового квартала
- ▨ Границы публичного сервитута, сведения о котором внесены в ЕГРН