


Схема расположения границ публичного сервитута

Объект: "ВЛ 0,4кВ от оп №1 ВЛ-0,4 кВ №2 от ТП-10/0,4 кВ №4080", расположенный по адресу: Тюменская область, г. Тобольск, микрорайон Усадьба, участок 293.Проектируемая площадь публичного сервитута -108 кв.м
(весь в неразграниченных землях кадастрового квартала 72:24:0502002 - 108 кв.м).
Система ведения ЕГРН МСК ТО № 2 (МСК ТО 72.2)

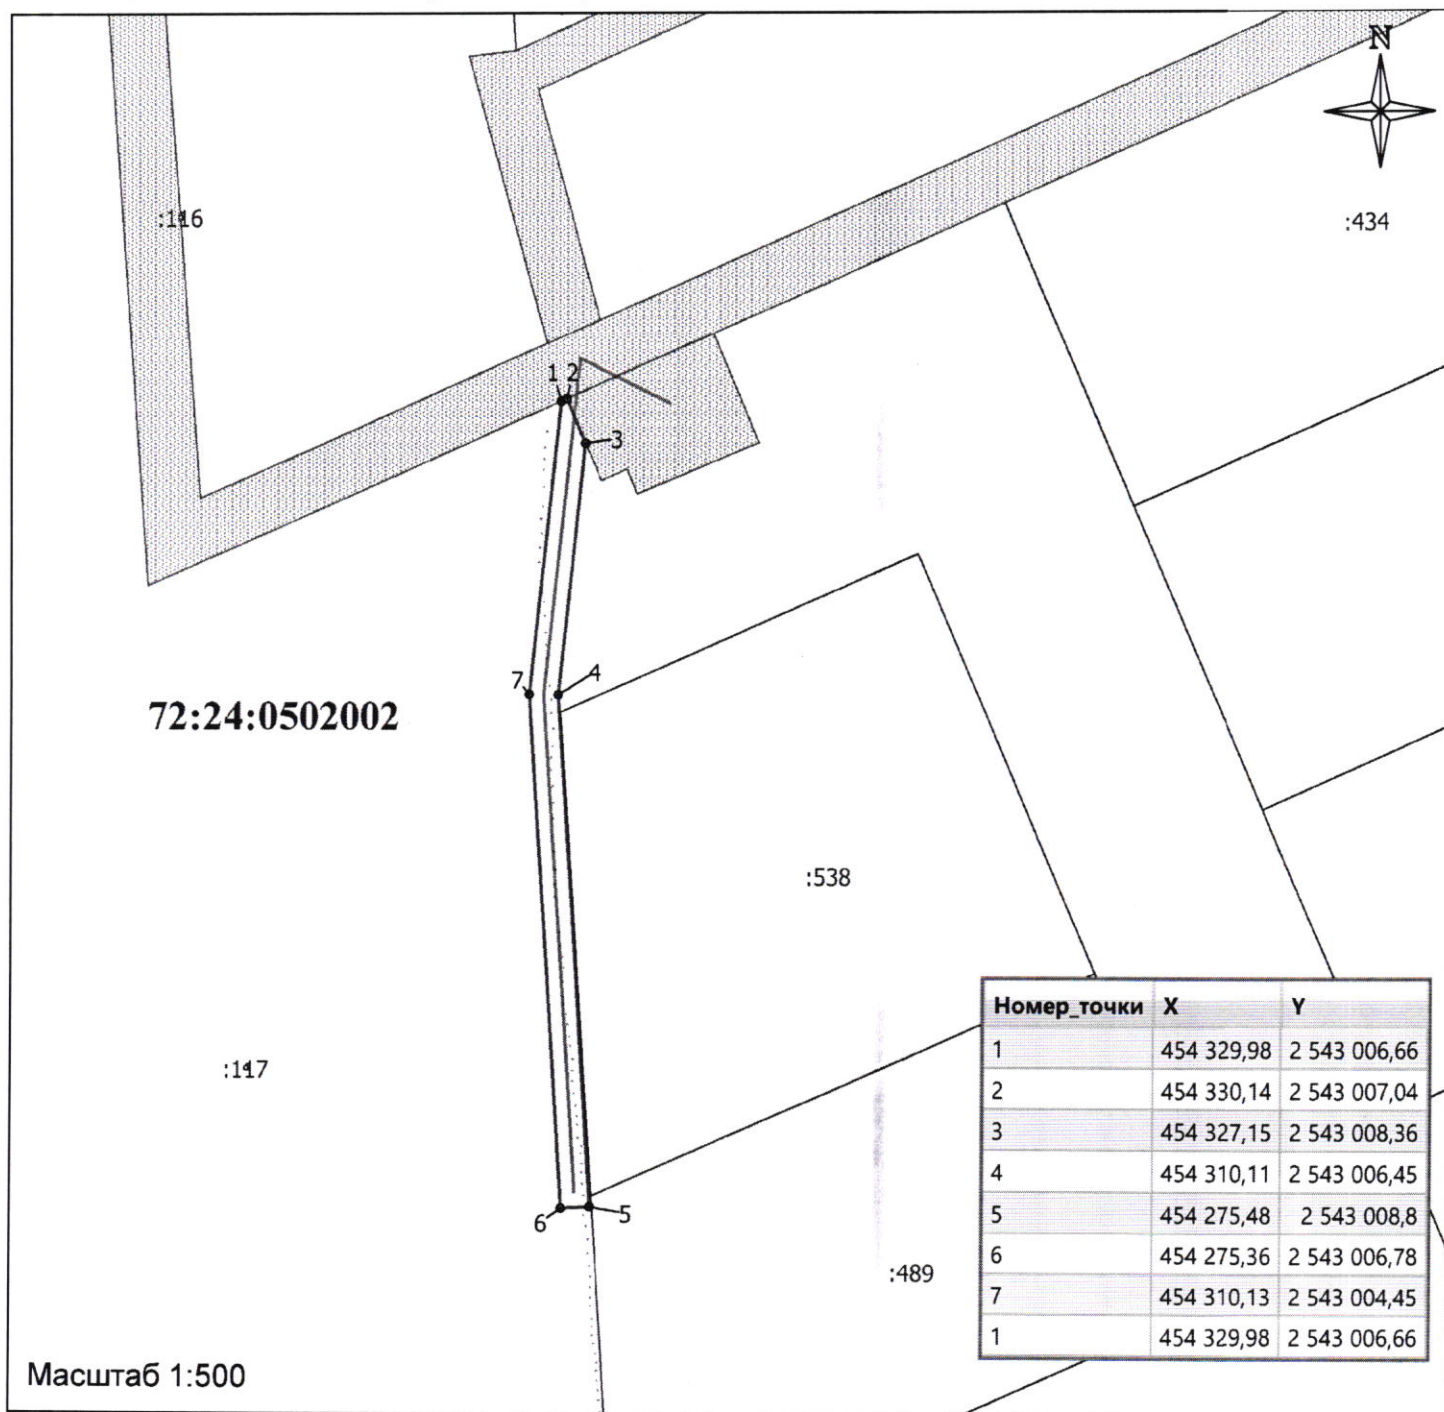

Условные обозначения

● 1 Поворотные точки

— Проектируемое местоположение инженерных коммуникаций

□ Проектные границы публичного сервитута

:489 Границы и номер ЗУ, сведения о которых внесены в ЕГРН

72:24:0502002 Граница и номер кадастрового квартала

▨ Границы публичного сервитута, сведения о котором внесены в ЕГРН