


Схема расположения границ публичного сервитута

Объект: ВЛ 0,4 кВ от оп №4 ВЛ-0,4 кВ №2 от ТП-10/0,4 кВ №4042, расположенный по адресу: Тюменская область, городской округ город Тобольск, город Тобольск, микрорайон Усадьба, земельный участок 180
Проектируемая площадь публичного сервитута- 60 кв.м. (весь в неразграниченных землях квартала 72:24:0502002 -60 кв.м.)
Система ведения ЕГРН МСК ТО № 2 (МСК ТО 72.2)

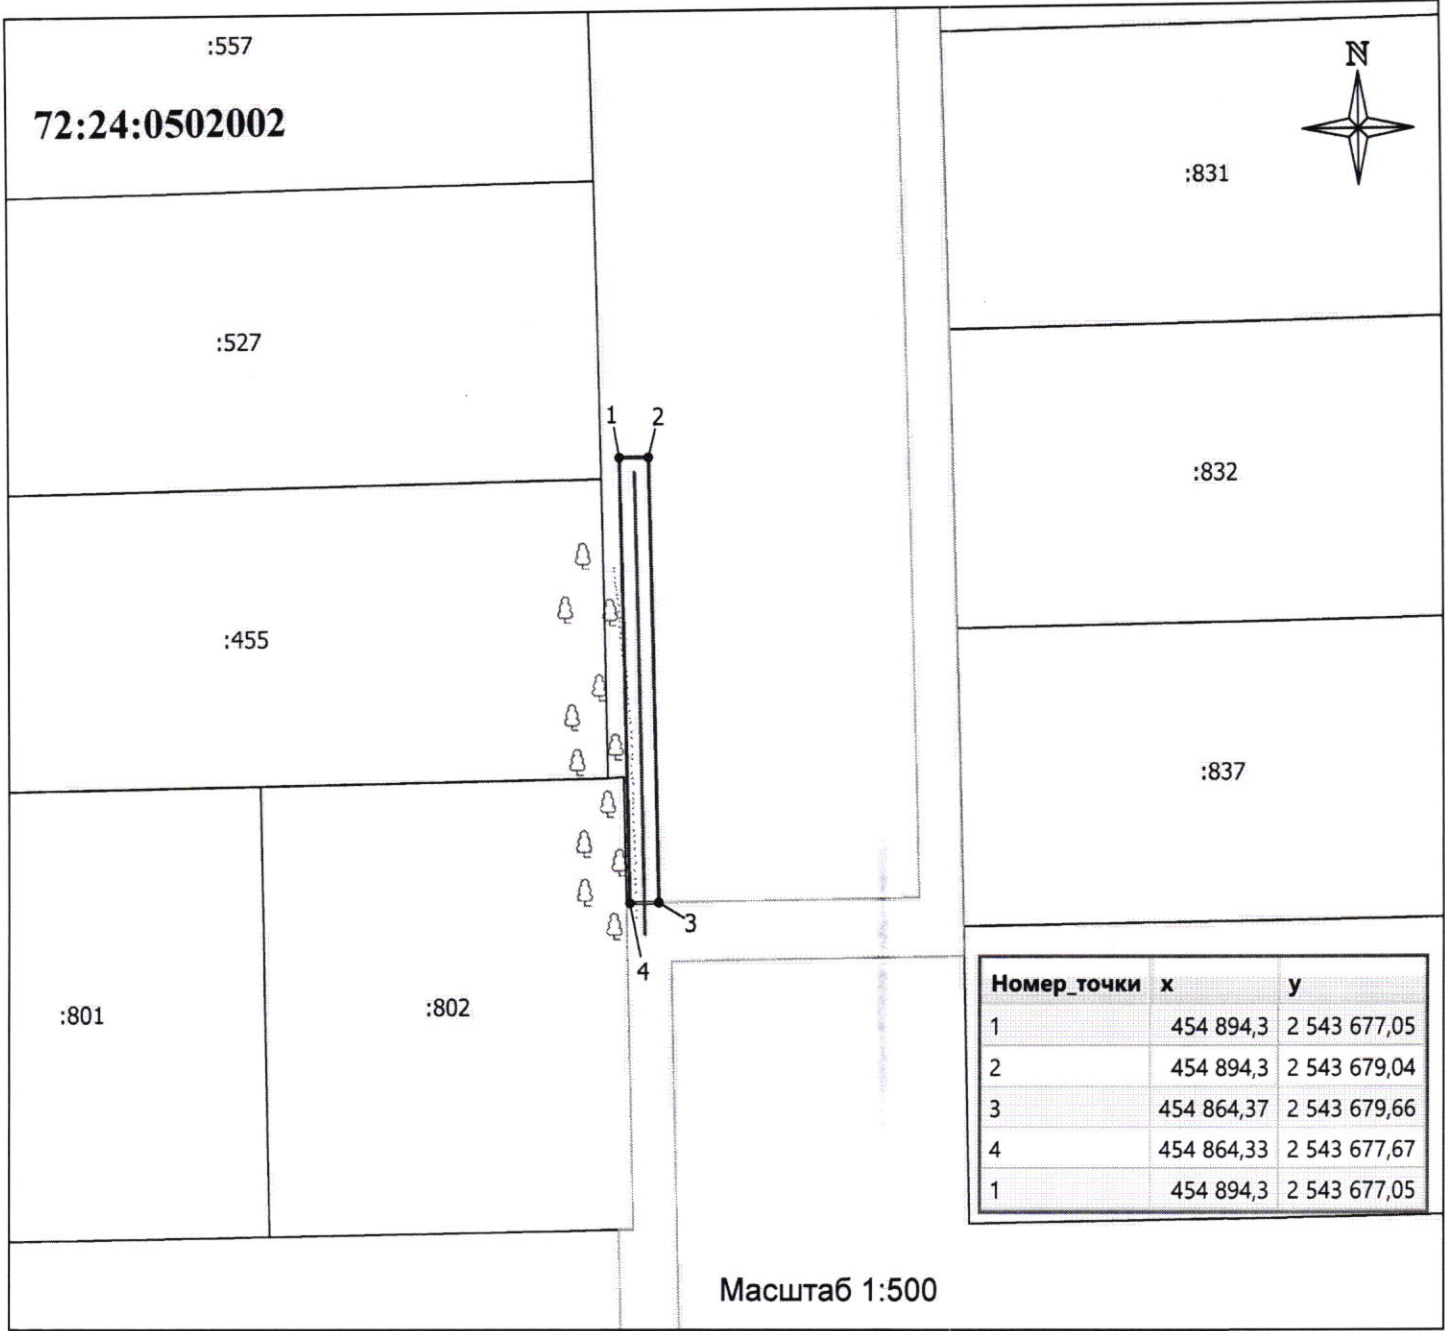

Условные обозначения

- 1 Поворотные точки
- Проектируемое местоположение инженерных коммуникаций
- Проектные границы публичного сервитута
- Границы и номер ЗУ, сведения о которых внесены в ЕГРН
- Граница и номер кадастрового квартала
- Границы земельного участка, в отношении которого устанавливается публичный сервитут
- Границы публичного сервитута, сведения о котором содержатся в ЕГРН