Схема расположения границ публичного сервитута

Строительство объектов электросетевого хозяйства, их неотъемлемых технологических частей, необходимых для подключения (технологического присоединения) к сетям инженерно-технического обеспечения "ВЛ 0,4 кВ от РУ-0,4 кВ ТП-10/0,4 кВ №2180;"

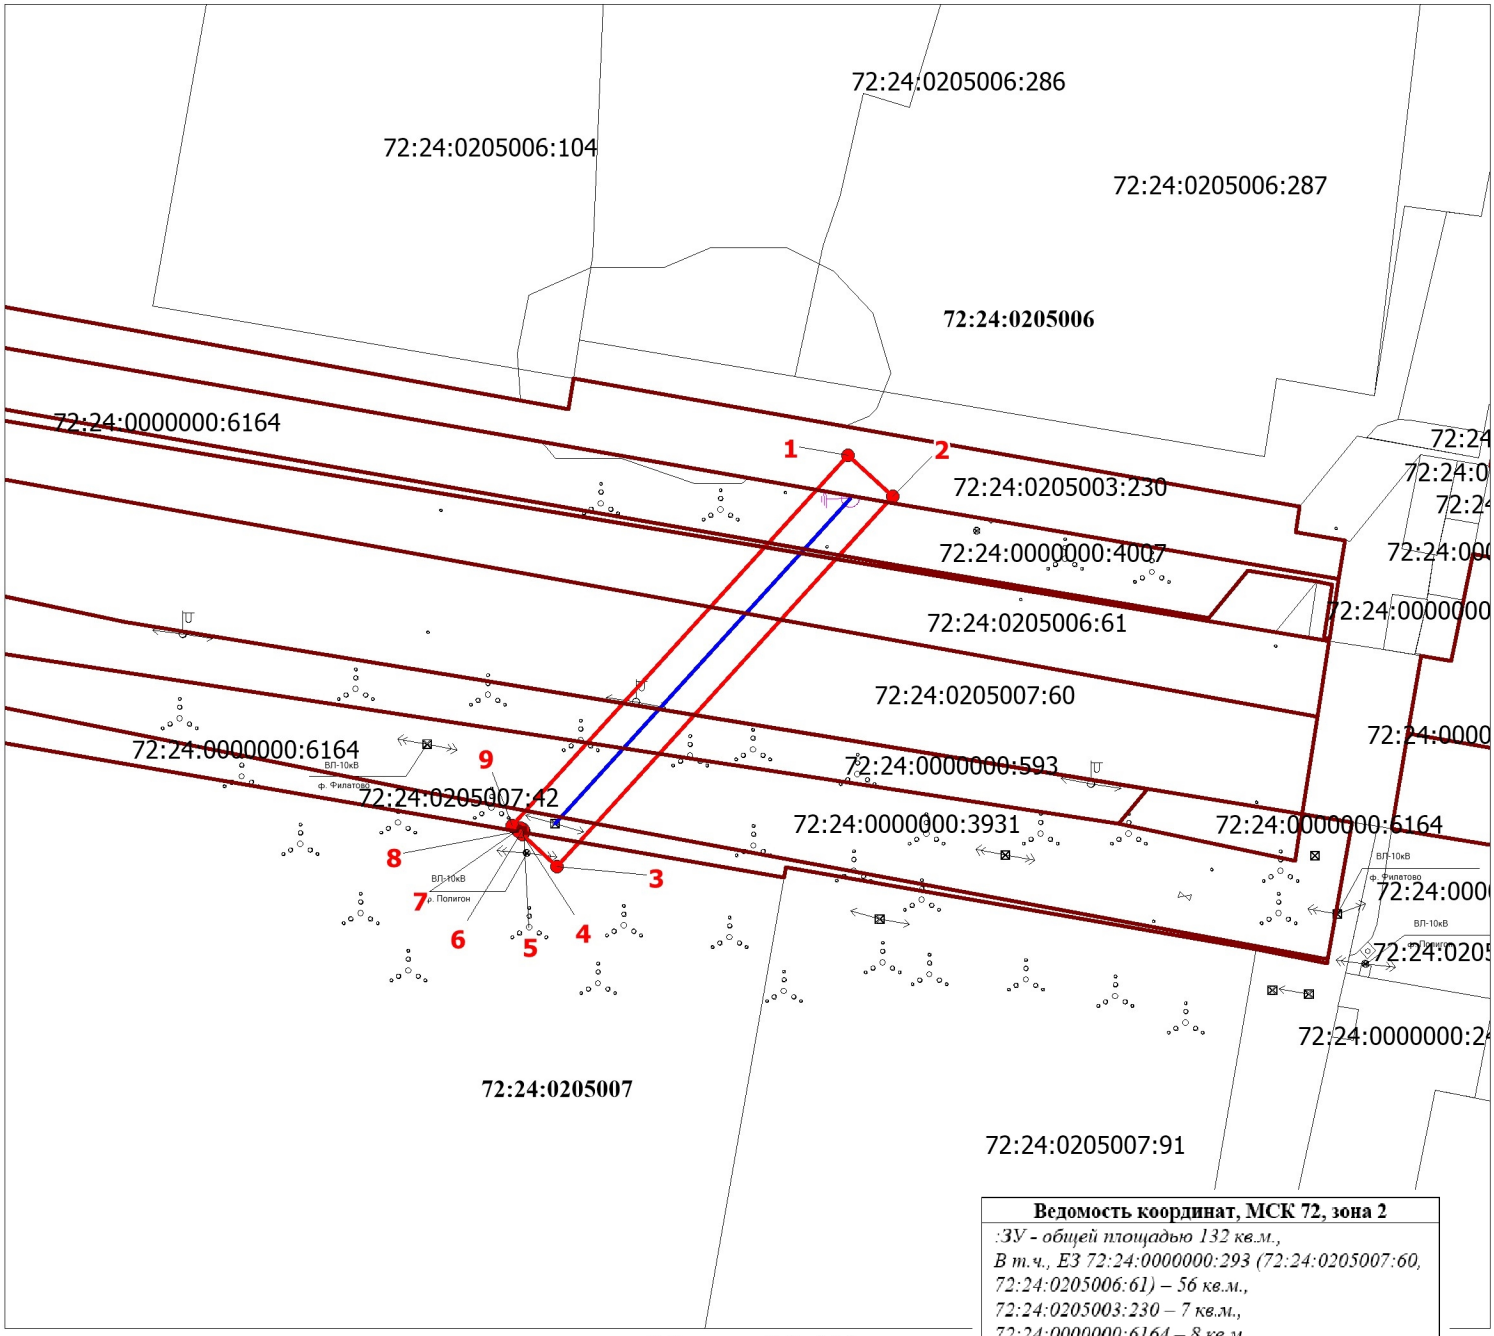

Масштаб 1:500

Условные обозначения:

72:24:0205007 - кадастровый квартал

72:24:0205007:287 - кадастровый номер земельного участка

- проектные границы публичного сервитута
- проектируемое местоположение ЛЭП
- граница земельного участка, в отношении которого испрашивается публичный сервитут
- границы земельных участков по сведениям ЕГРН

1 - обозначение характерной точки границ ПС

Ведомость координат, МСК 72, зона 2

:ЗУ - общей площадью 132 кв.м.,
В т.ч., ЕЗ 72:24:0000000:293 (72:24:0205007:60, 72:24:0205006:61) – 56 кв.м.,
72:24:0205003:230 – 7 кв.м.,
72:24:0000000:6164 – 8 кв.м.,
72:24:0000000:593 – 14 кв.м.,
72:24:0000000:3931 – 25 кв.м.,
72:24:0000000:4007 – 19 кв.м.,
Земли гос. собственность на которые не разграничена – 3 кв.м.,
по адресу: обл. Тюменская, г. Тобольск

Обозначение характерных точек границ	x	y
1	461394,15	2538914,31
2	461391,45	2538917,27
3	461366,98	2538895,00
4	461369,07	2538892,71
5	461369,29	2538892,82
6	461369,42	2538892,78
7	461369,50	2538892,62
8	461369,29	2538892,47
9	461369,68	2538892,04
1	461394,15	2538914,31